


1. Intervención Tribuna de los Pobres y Carretería

Calle Carretería con carril bici

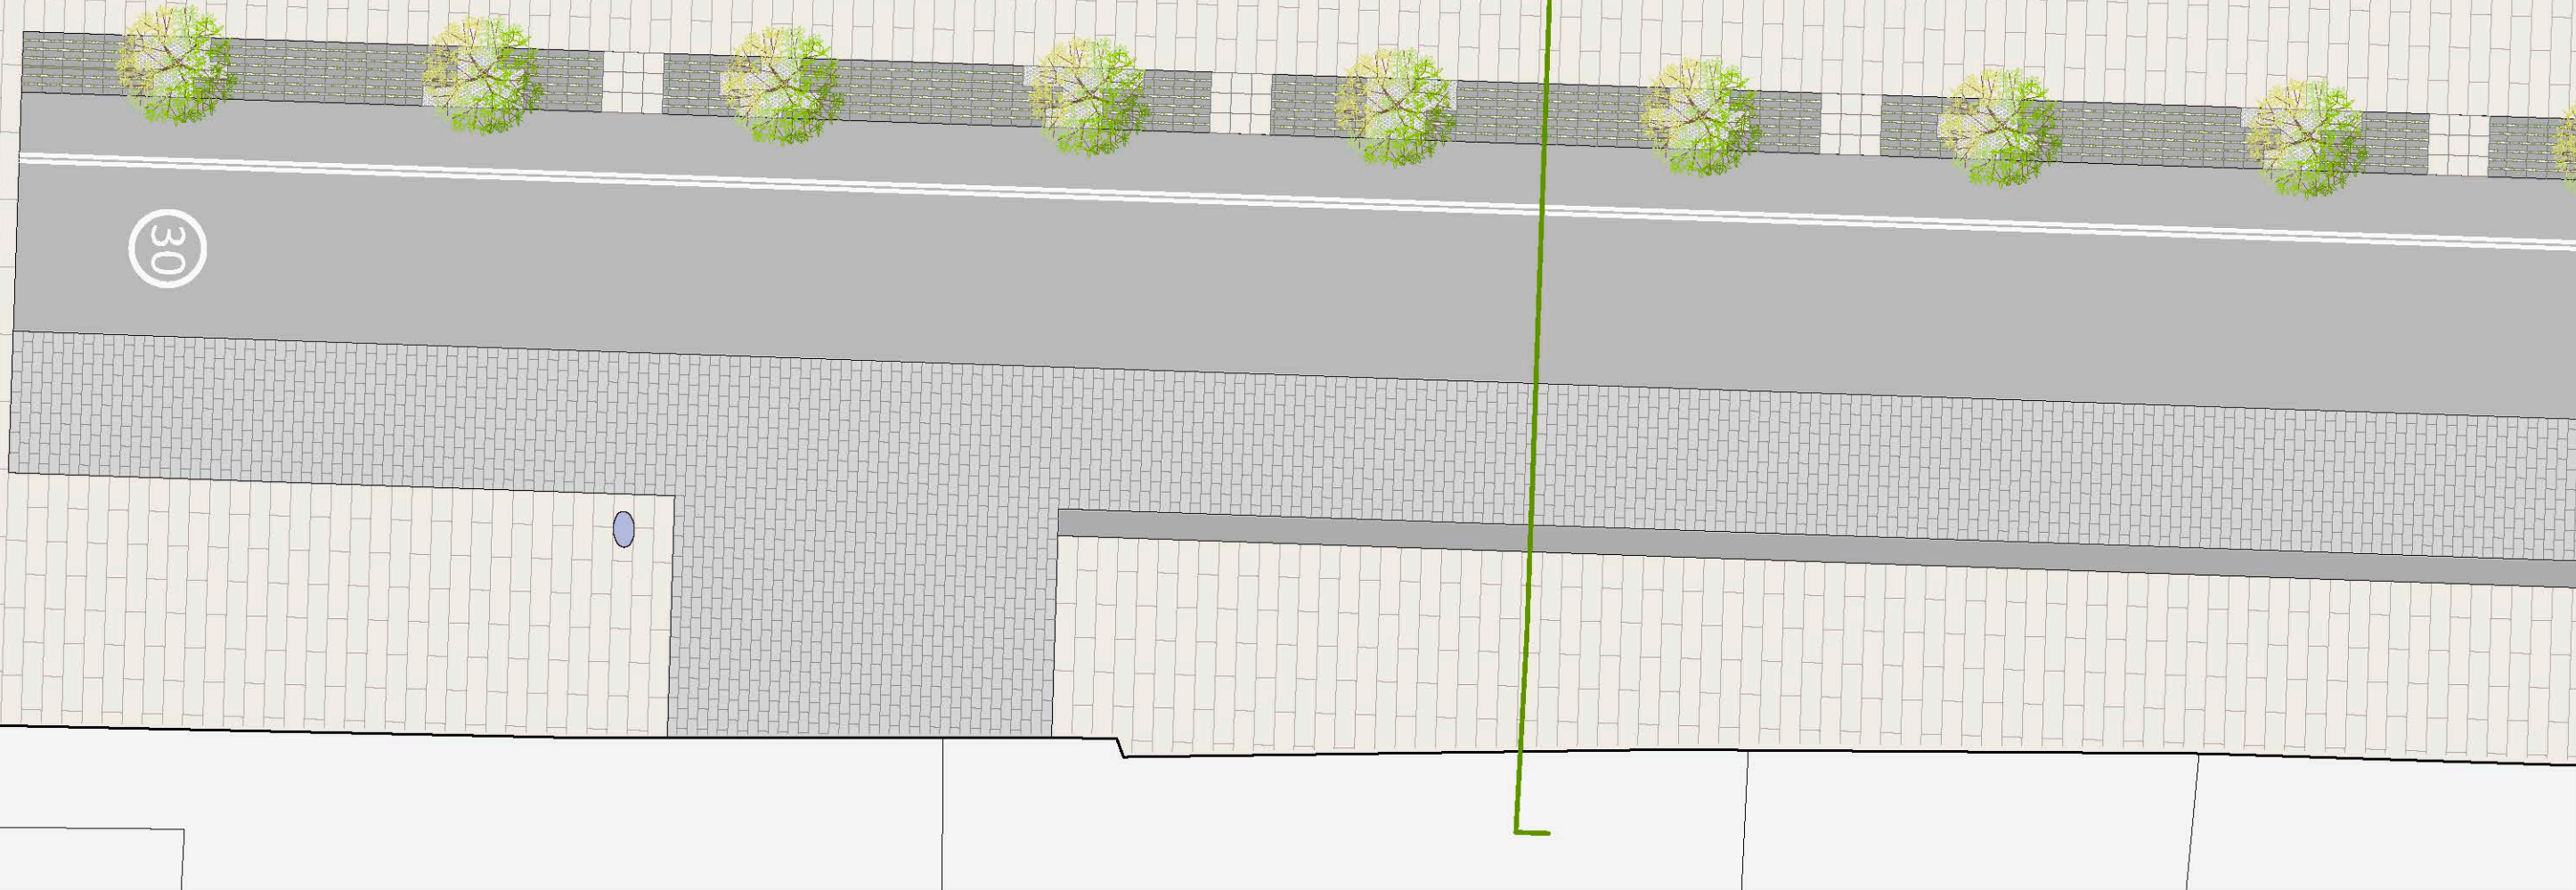

ACERA



Losa gran formato
1000x300 mm

CALZADA + CARRIL BICI



Asfalto

CAZ



Caz
700x400 mm

SERVICIO




Losa pequeño formato
300x150mm

ALCORQUE



Forma geométrica
Acabado grava

SERVICIO VEGETACIÓN

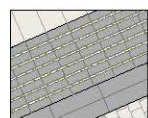

Ancho 900 mm

SOLUCIÓN ACCESIBILIDAD



Losa
900x900 mm

