



Acceso Plaza San Francisco

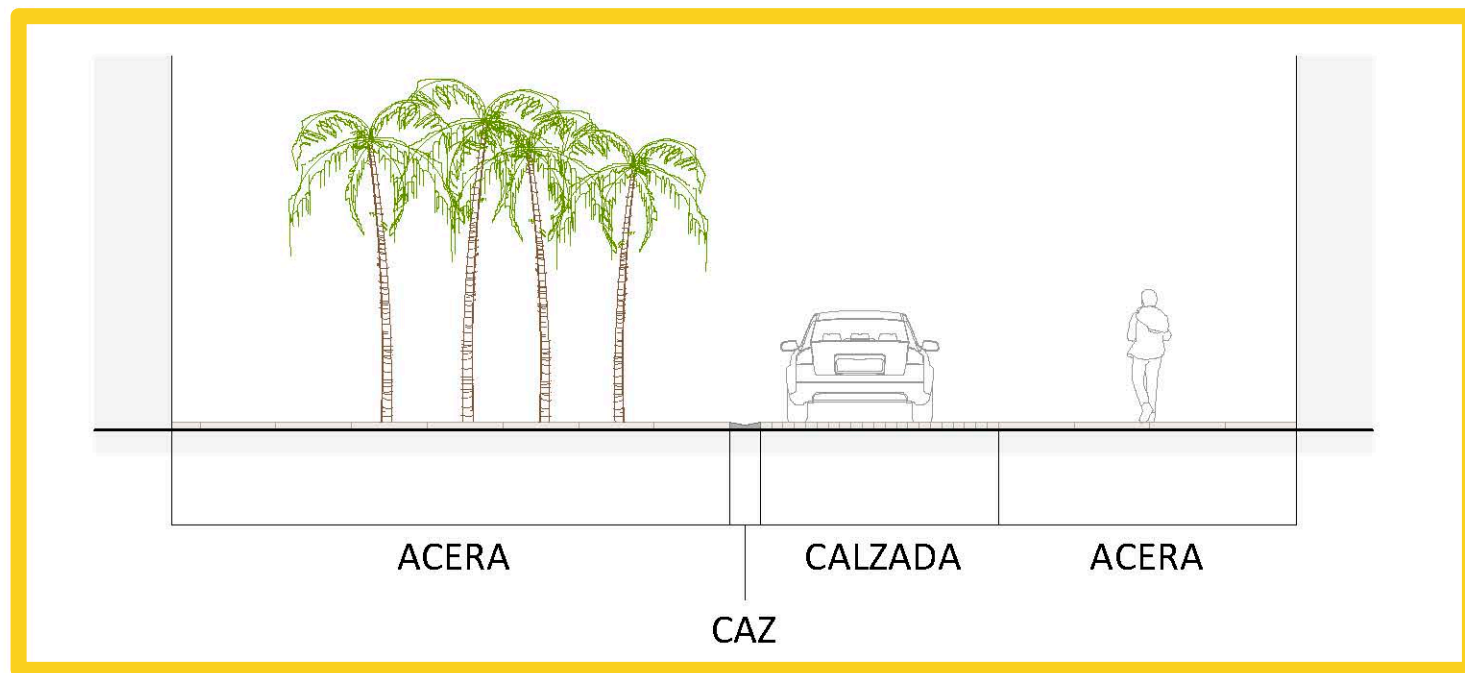


ACERA

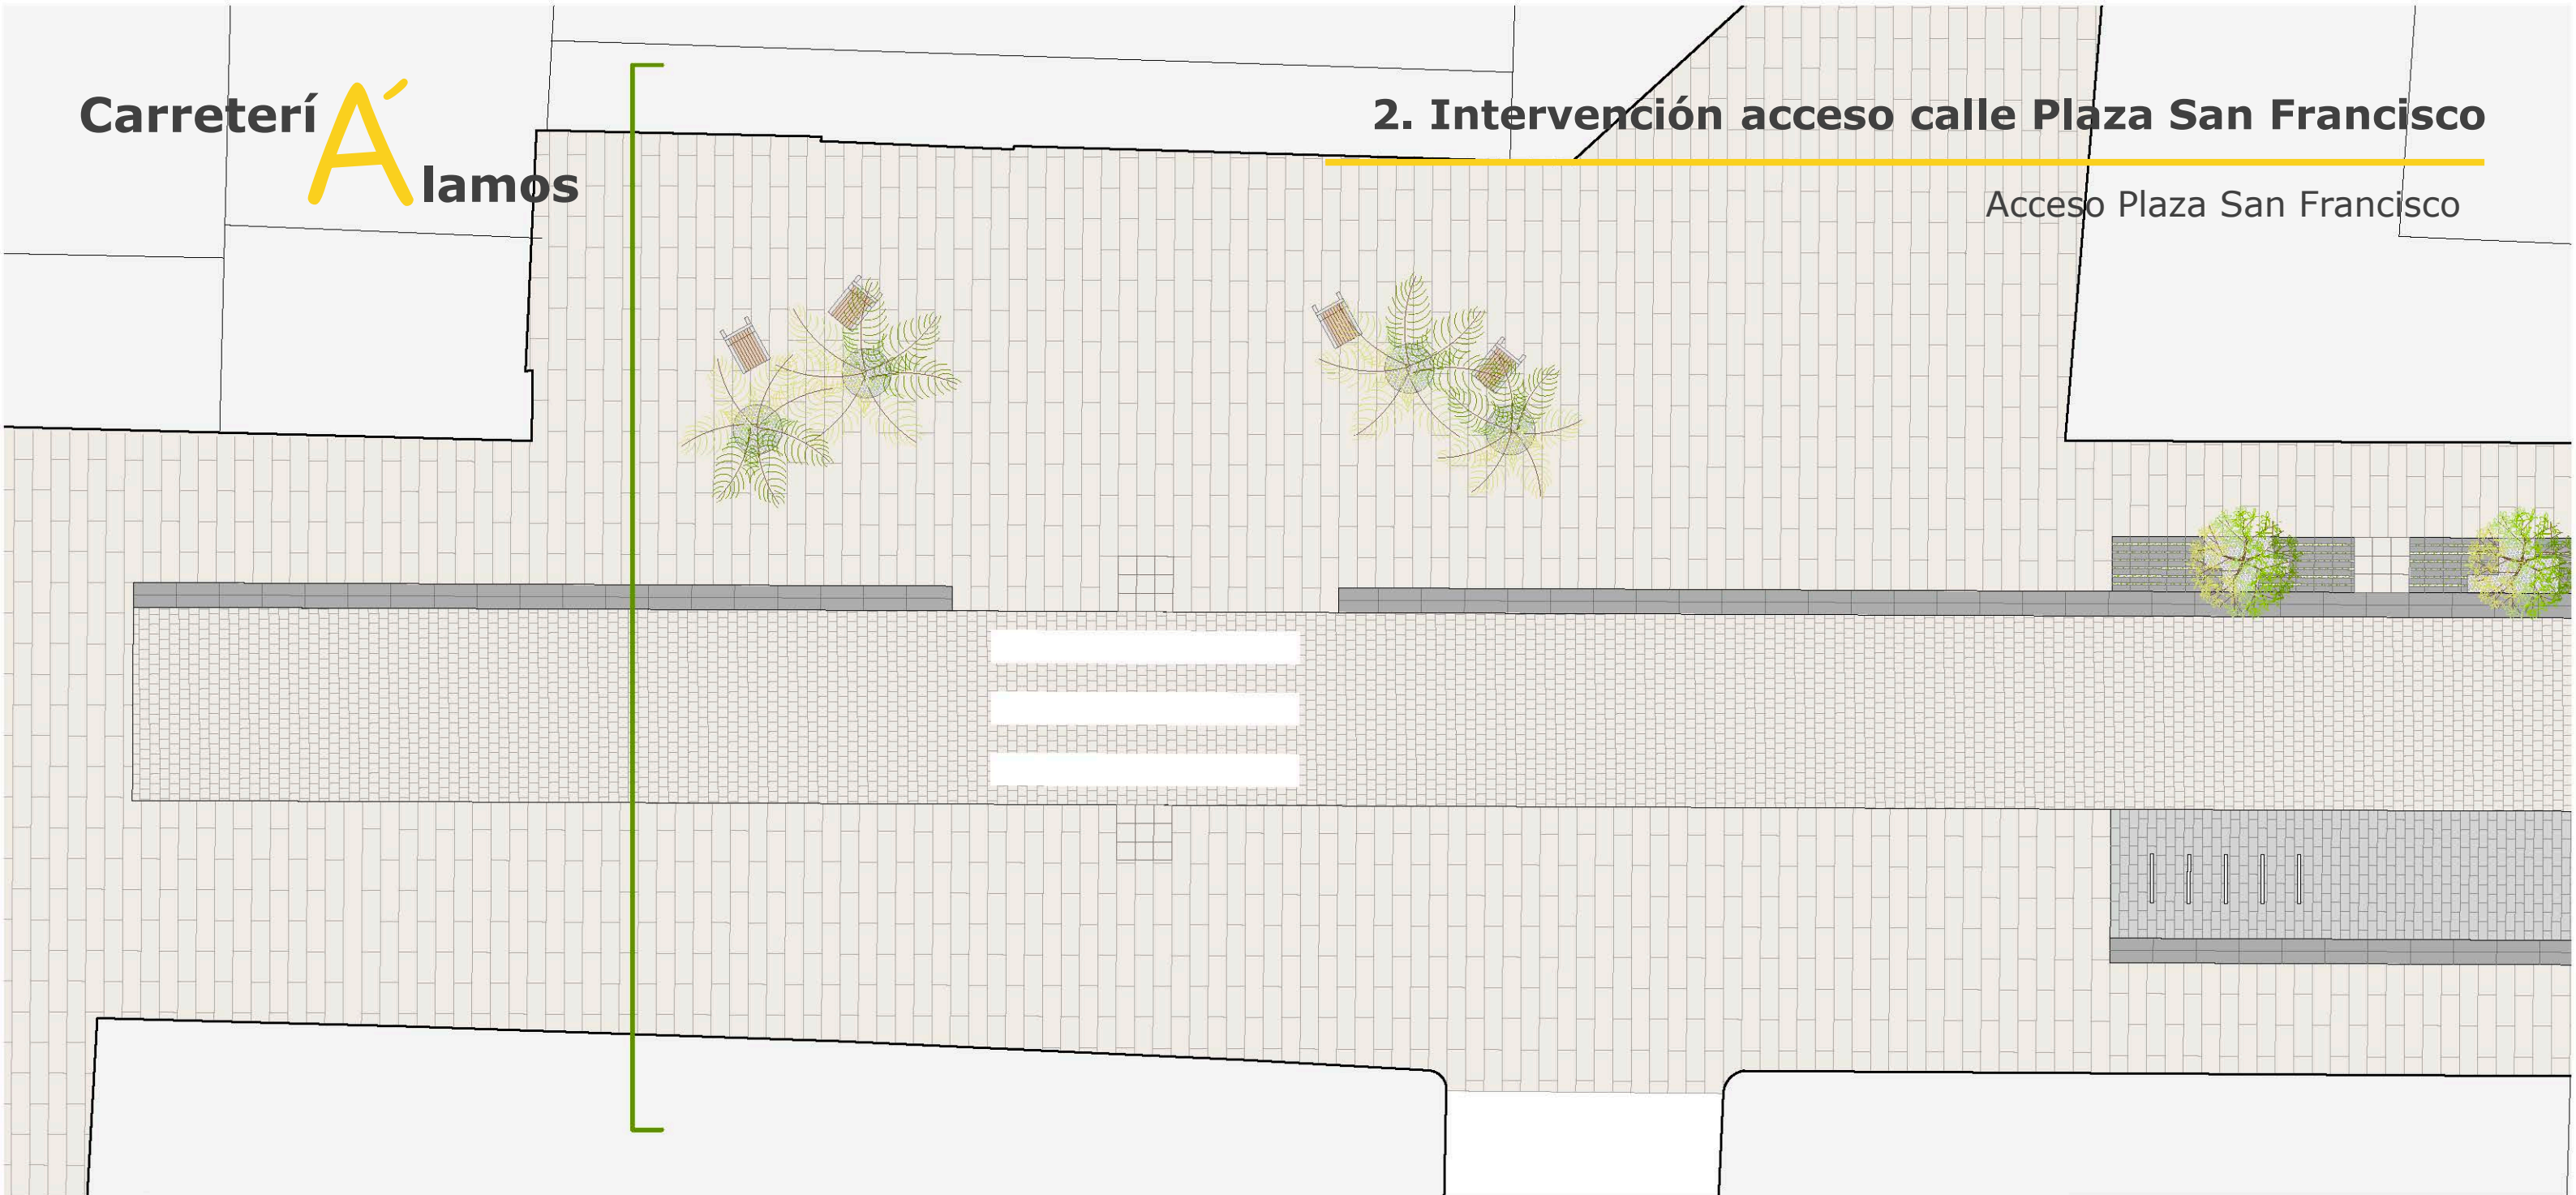


Losa gran formato  
1000x300 mm

CALZADA

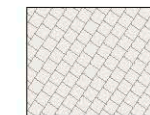


Adoquín  
150x150mm

CAZ

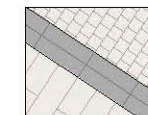

Caz  
700x400 mm

SERVICIO

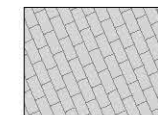

Losa pequeño formato  
300x150mm

ALCORQUE 1




Forma circular  
Acabado grava

ALCORQUE 2




Forma geométrica  
Acabado grava

SERVICIO  
VEGETACIÓN

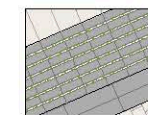

Ancho 900 mm

SOLUCIÓN  
ACCESIBILIDAD

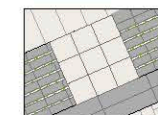

Losa  
900x900 mm