



Cruce calle Cárcer

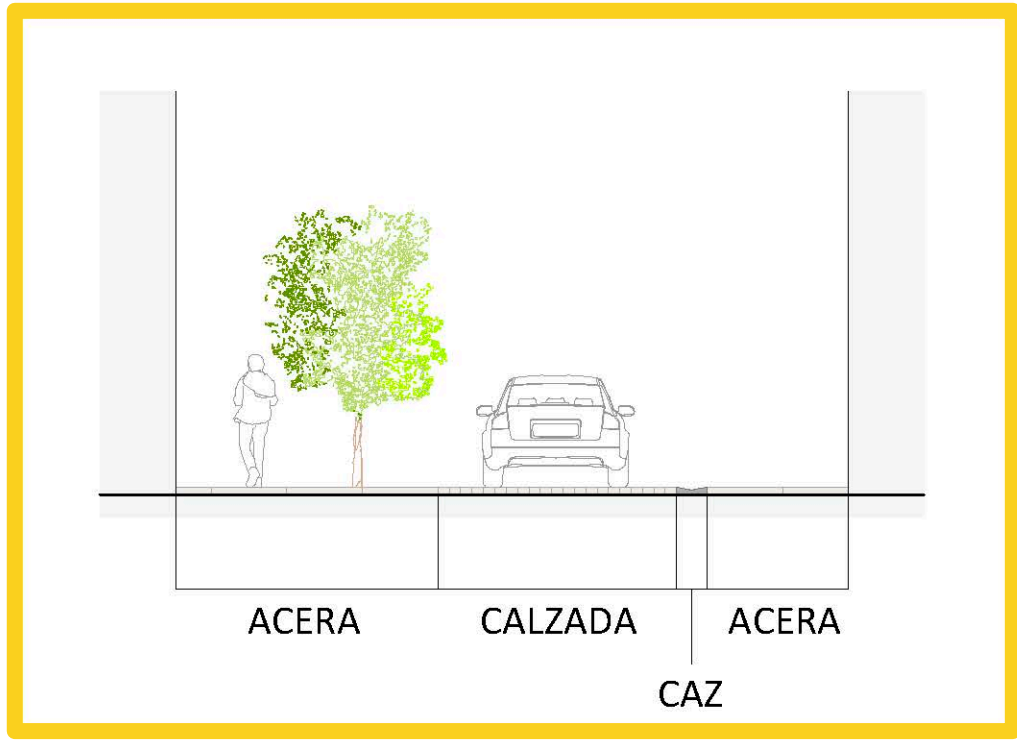

ACERA

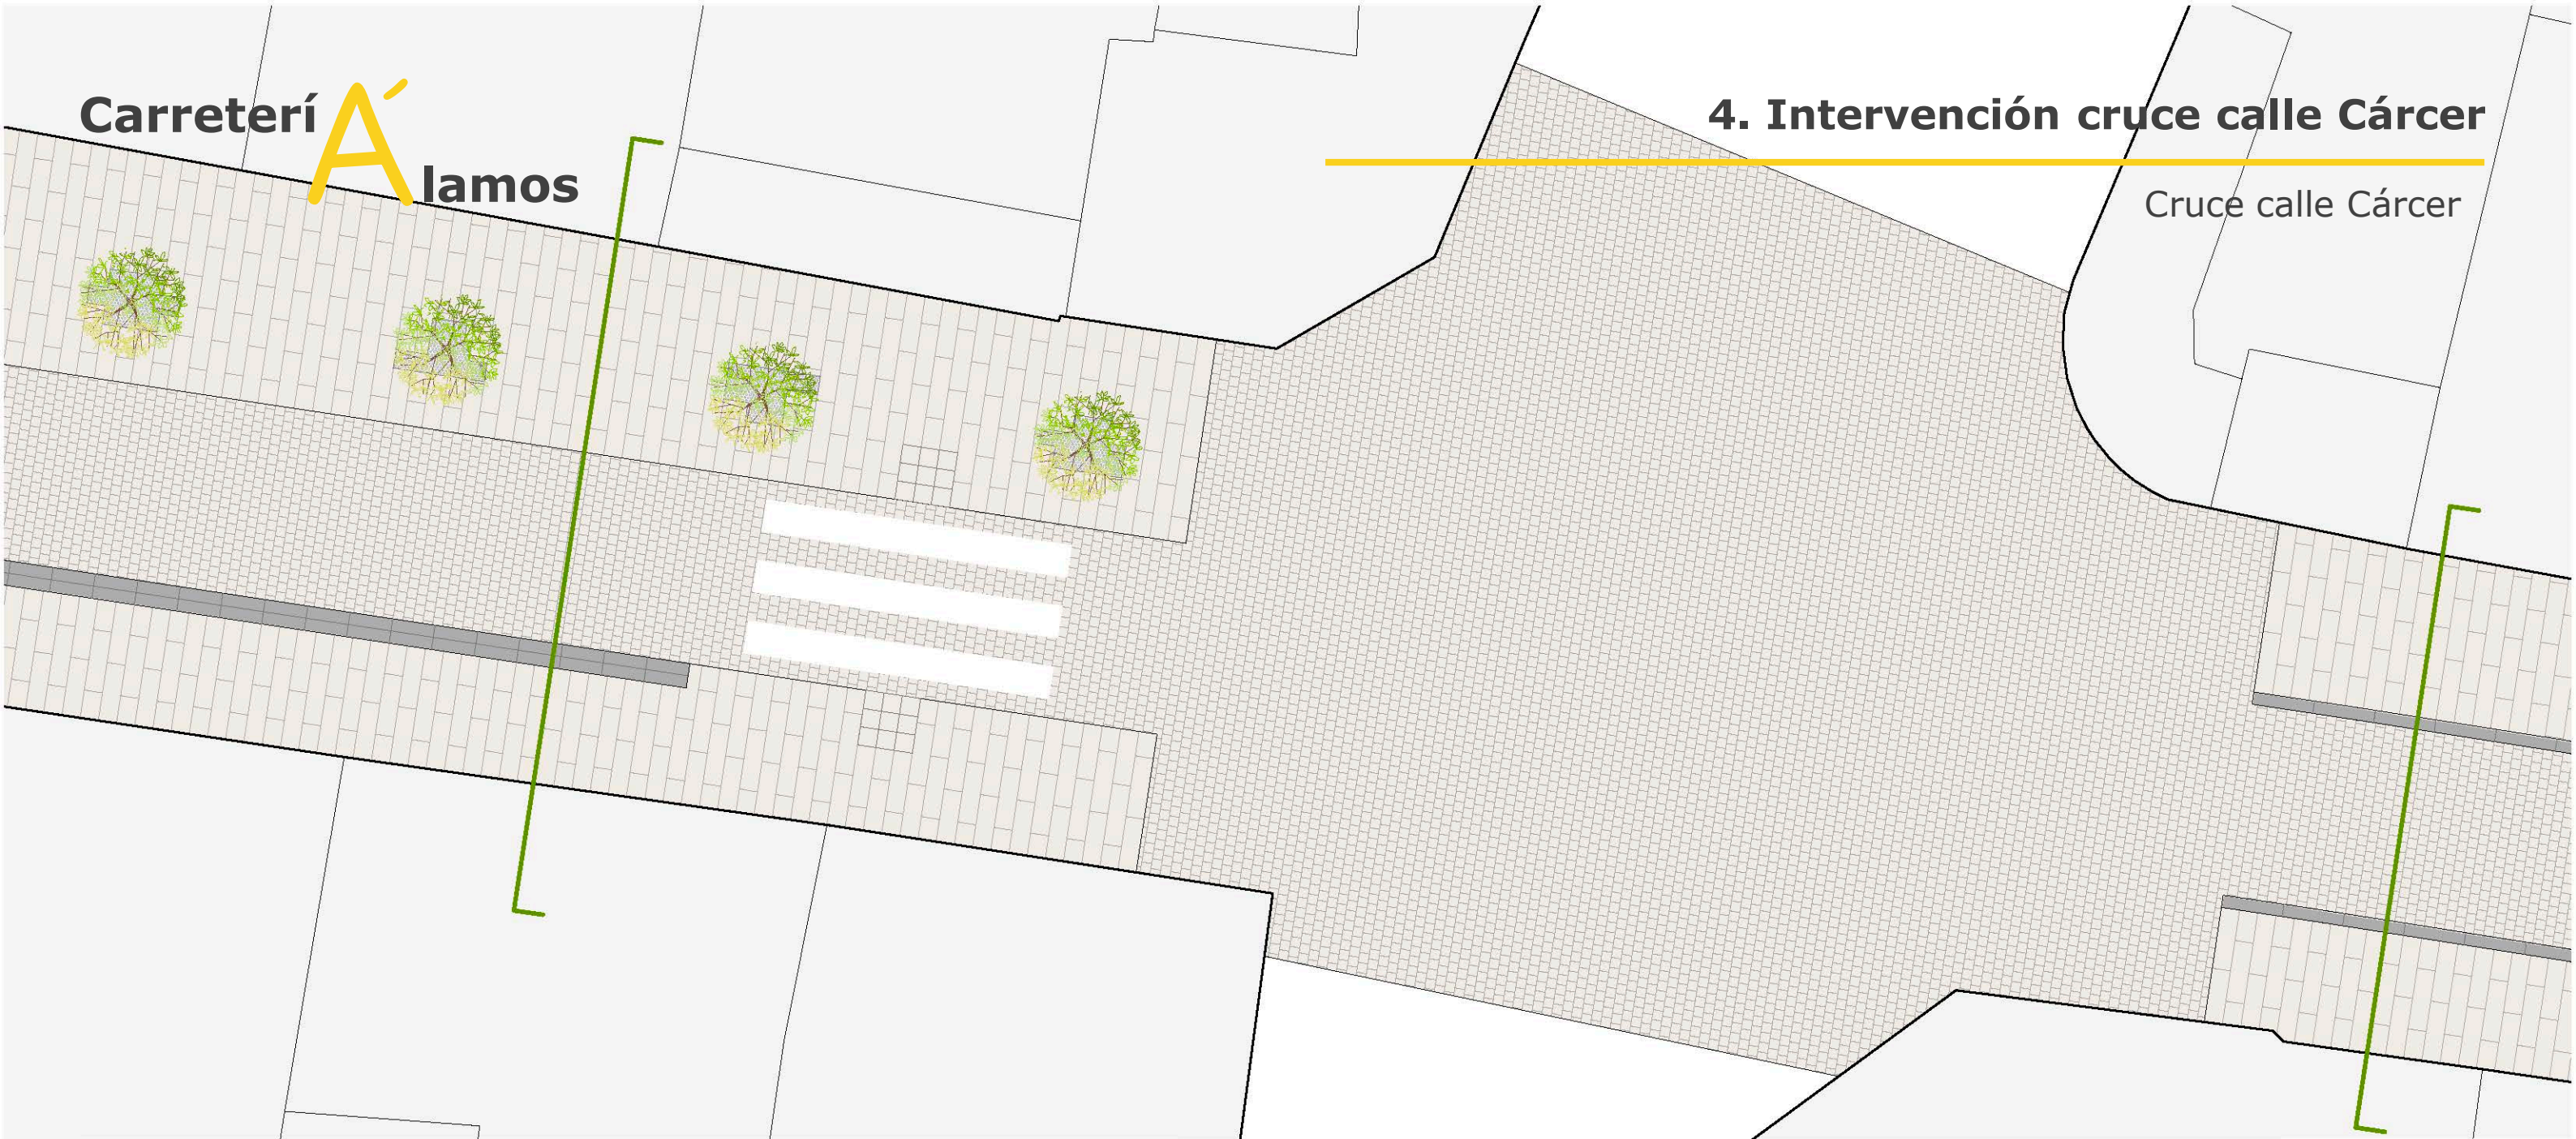


Losa gran formato
1000x300 mm

CALZADA




Adoquín
150x150mm

CAZ 1

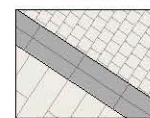

Caz
700x400 mm

CAZ 2

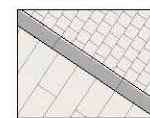

Caz
1000x200 mm

ALCORQUE



Forma geométrica
Acabado grava

SOLUCIÓN
ACCESIBILIDAD



Losa
900x900 mm

