

PROYECTO DE RENOVACIÓN URBANA


CALLE TRINIDAD GRUND




PROYECTO DE RENOVACIÓN URBANA CALLE TRINIDAD GRUND



1. Intervención 1 – Trinidad Grund
2. Intervención 2 – Córdoba

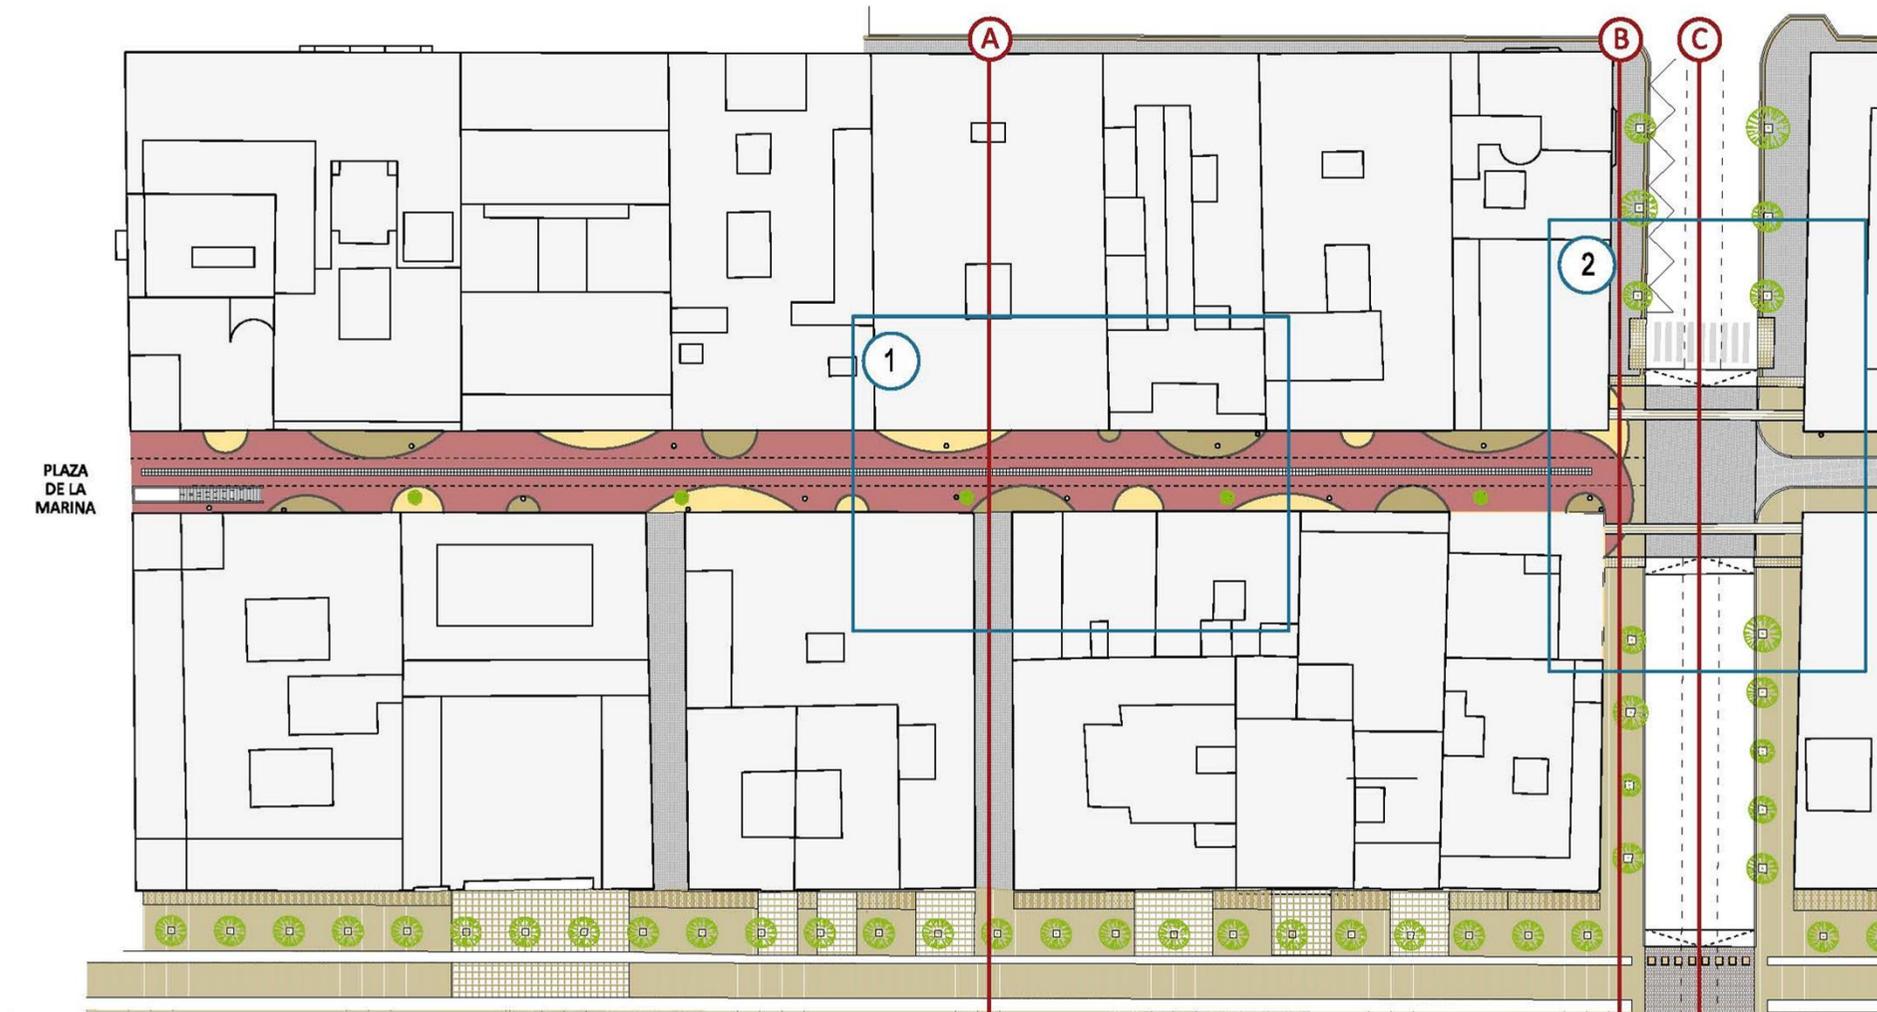

PROYECTO DE RENOVACIÓN URBANA CALLE TRINIDAD GRUND

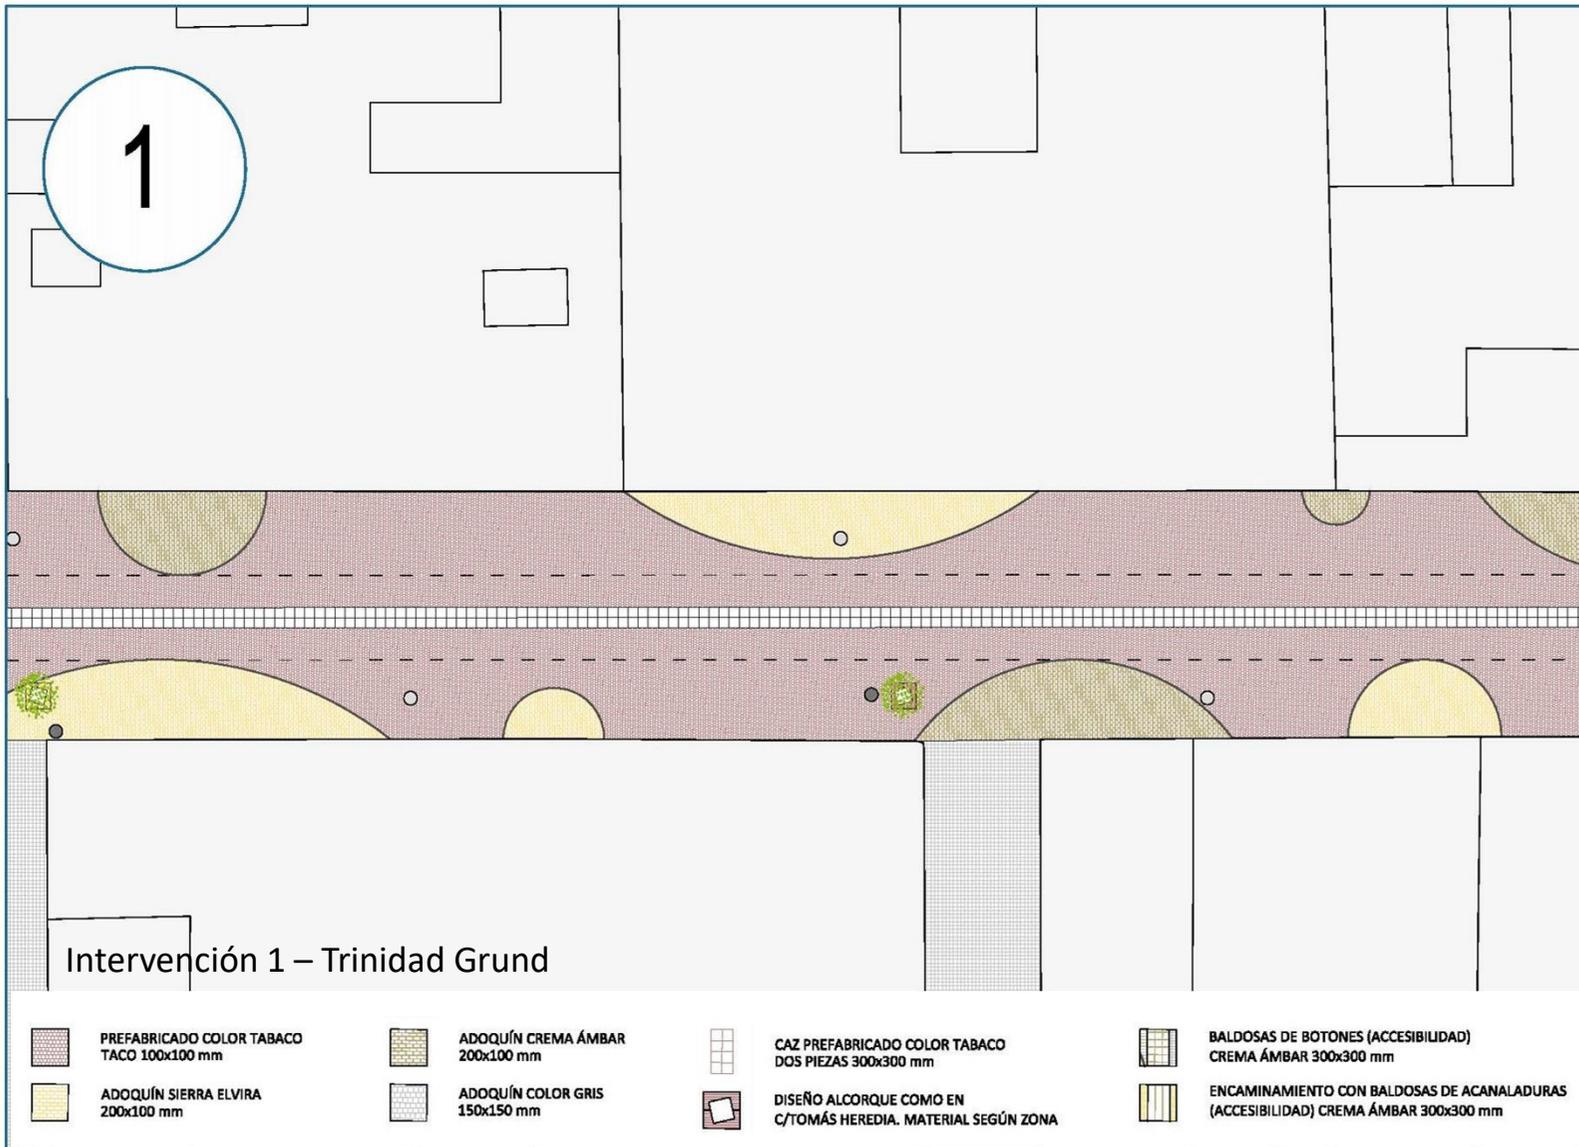

PROYECTO DE RENOVACIÓN URBANA
CALLE TRINIDAD GRUND



Intervención 1 – Trinidad Grund - **ANTES**

PROYECTO DE RENOVACIÓN URBANA CALLE TRINIDAD GRUND




Intervención 1 – Trinidad Grund - **DESPUÉS**


PROYECTO DE RENOVACIÓN URBANA CALLE TRINIDAD GRUND



SECCIÓN A
ESCALA 1:100

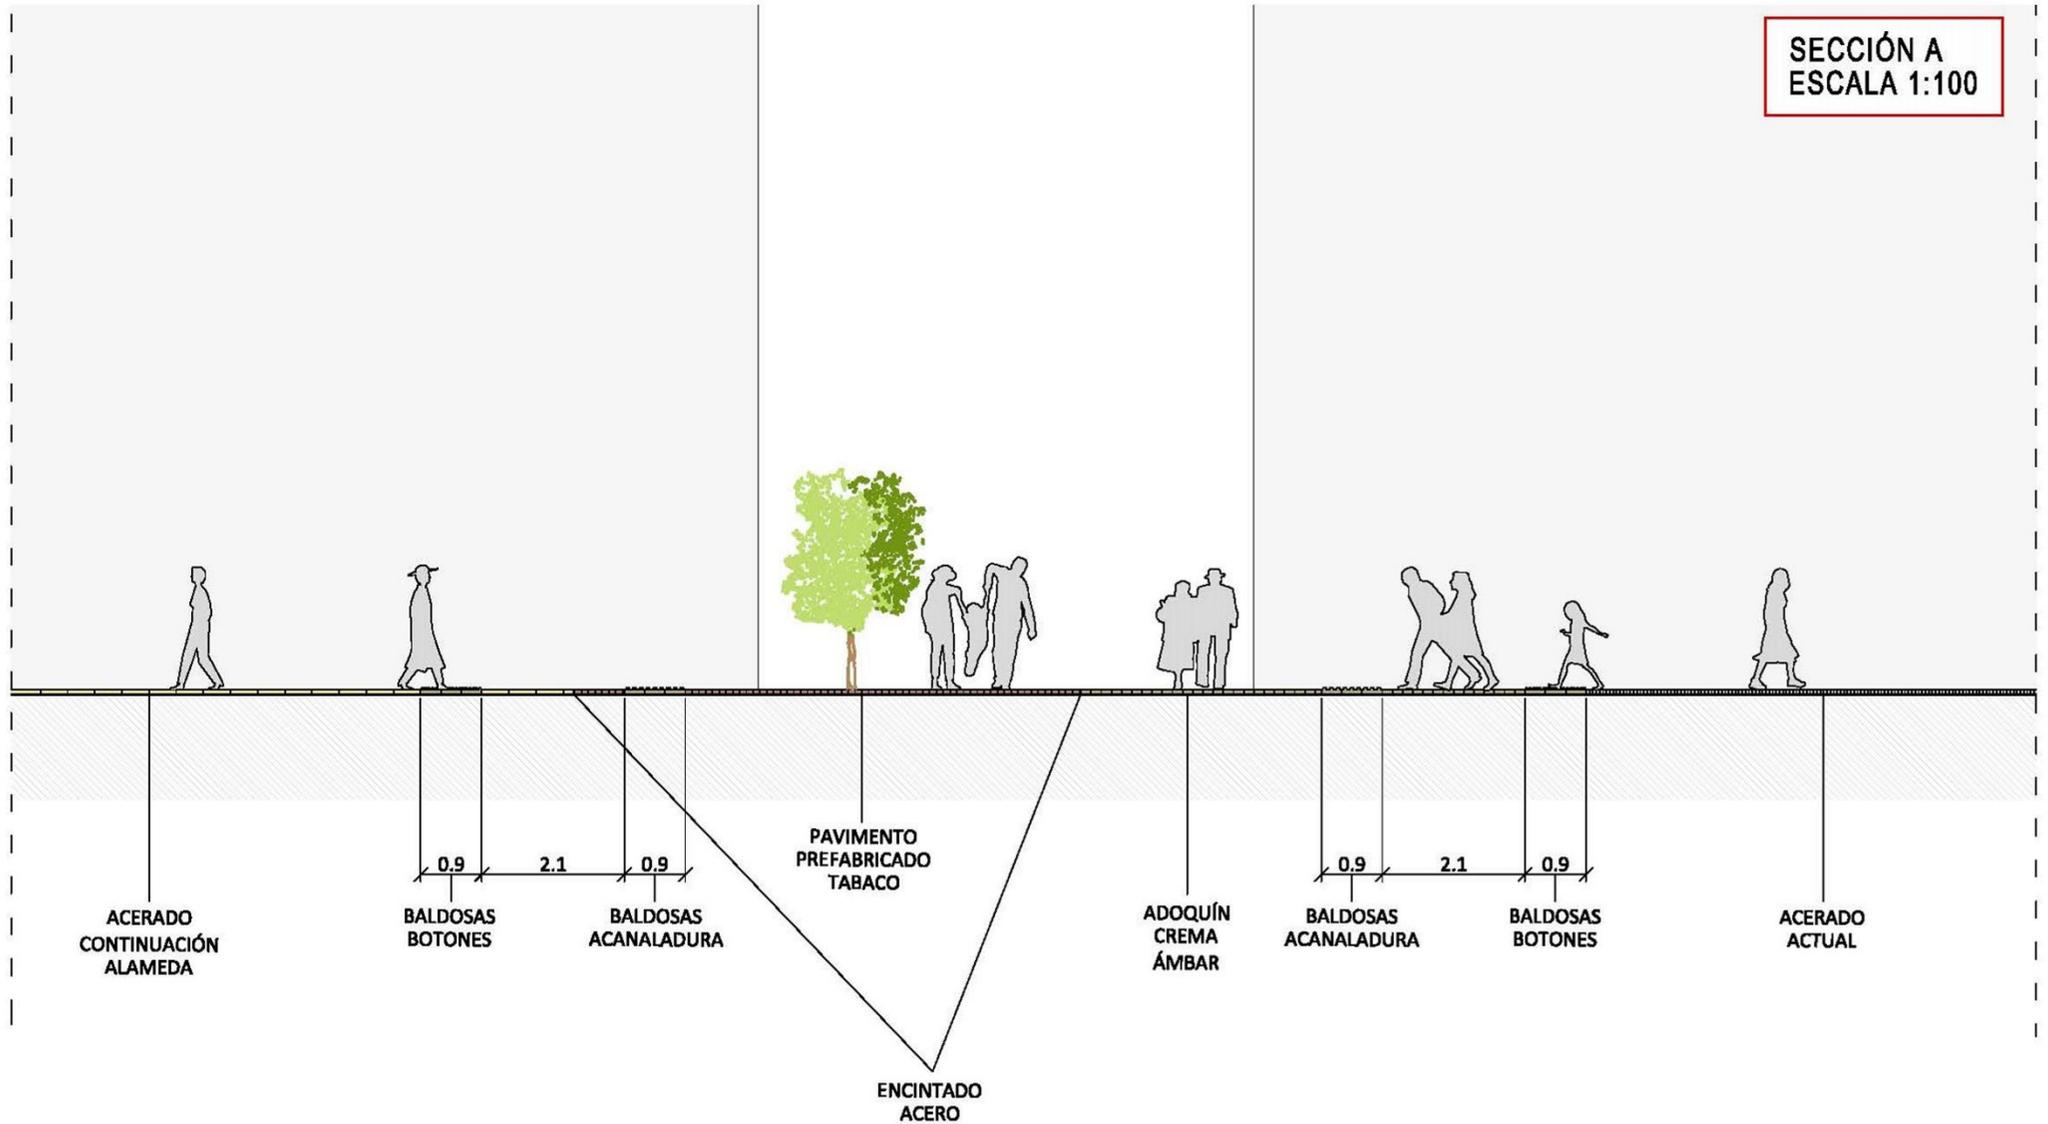

PROYECTO DE RENOVACIÓN URBANA CALLE TRINIDAD GRUND

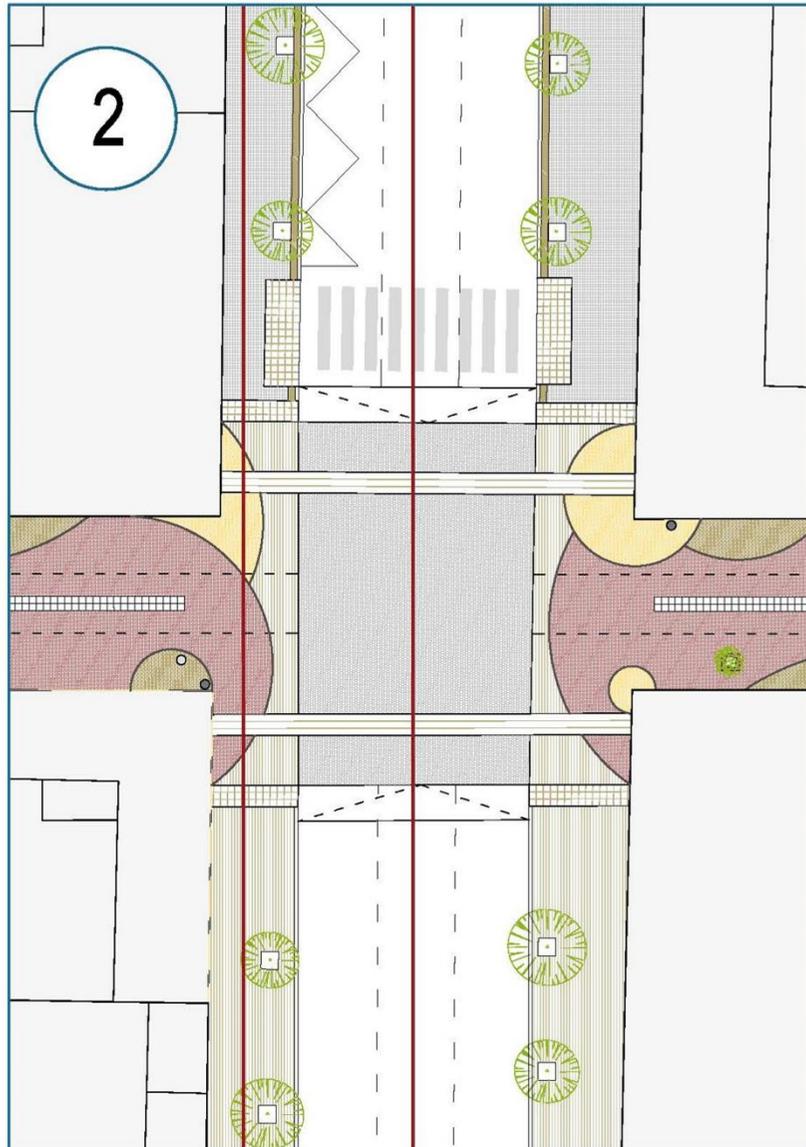

Intervención 2 – Córdoba

- | | | | |
|---|---|---|---|
|  | PREFABRICADO COLOR TABACO TACO 100x100 mm |  | ADOQUÍN CREMA ÁMBAR 200x100 mm |
|  | ADOQUÍN SIERRA ELVIRA 200x100 mm |  | ADOQUÍN COLOR GRIS 150x150 mm |
|  | CAZ PREFABRICADO COLOR TABACO DOS PIEZAS 300x300 mm |  | BALDOSAS DE BOTONES (ACCESIBILIDAD) CREMA ÁMBAR 300x300 mm |
|  | DISEÑO ALCORQUE COMO EN C/TOMÁS HEREDIA. MATERIAL SEGÚN ZONA |  | ENCAMINAMIENTO CON BALDOSAS DE ACANALADURAS (ACCESIBILIDAD) CREMA ÁMBAR 300x300 mm |

PROYECTO DE RENOVACIÓN URBANA CALLE TRINIDAD GRUND



Intervención 2 – Córdoba - **ANTES**

PROYECTO DE RENOVACIÓN URBANA CALLE TRINIDAD GRUND




Intervención 2 – Córdoba - **DESPUÉS**

PROYECTO DE RENOVACIÓN URBANA CALLE TRINIDAD GRUND



SECCIÓN B
ESCALA 1:100

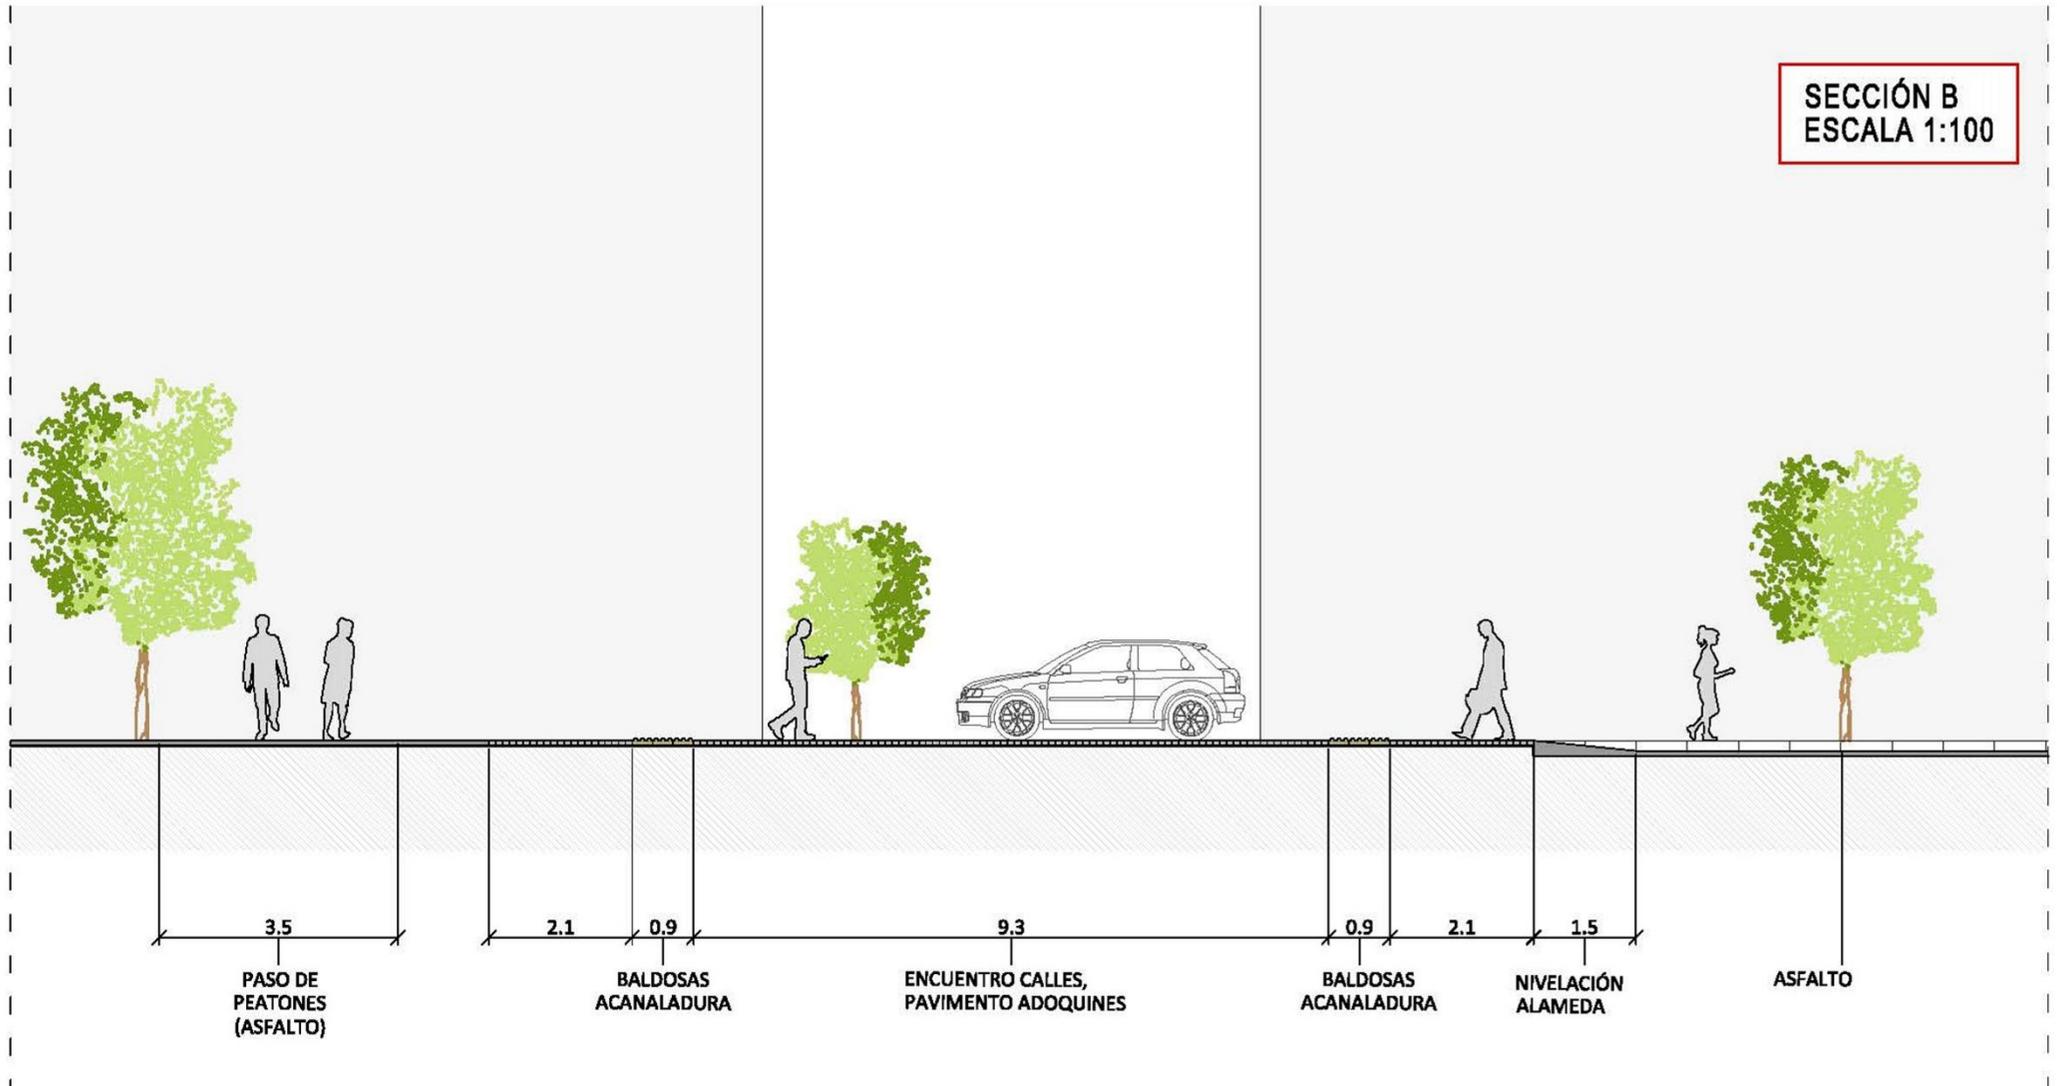

PROYECTO DE RENOVACIÓN URBANA CALLE TRINIDAD GRUND



SECCIÓN C
ESCALA 1:100

