

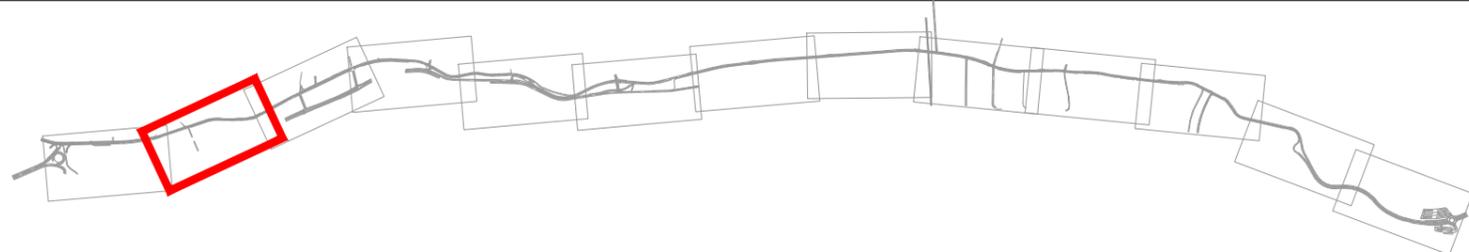




- CARRIL RESERVADO BUS/TAXI
- CARRIL COMPARTIDO BUS CON TRAFICO LOCAL
- PARADA DE BUS
- TRAFICO VEHICULO PARTICULAR
- ZONA DE APARCAMIENTO ( TAXI , DESCARGA)

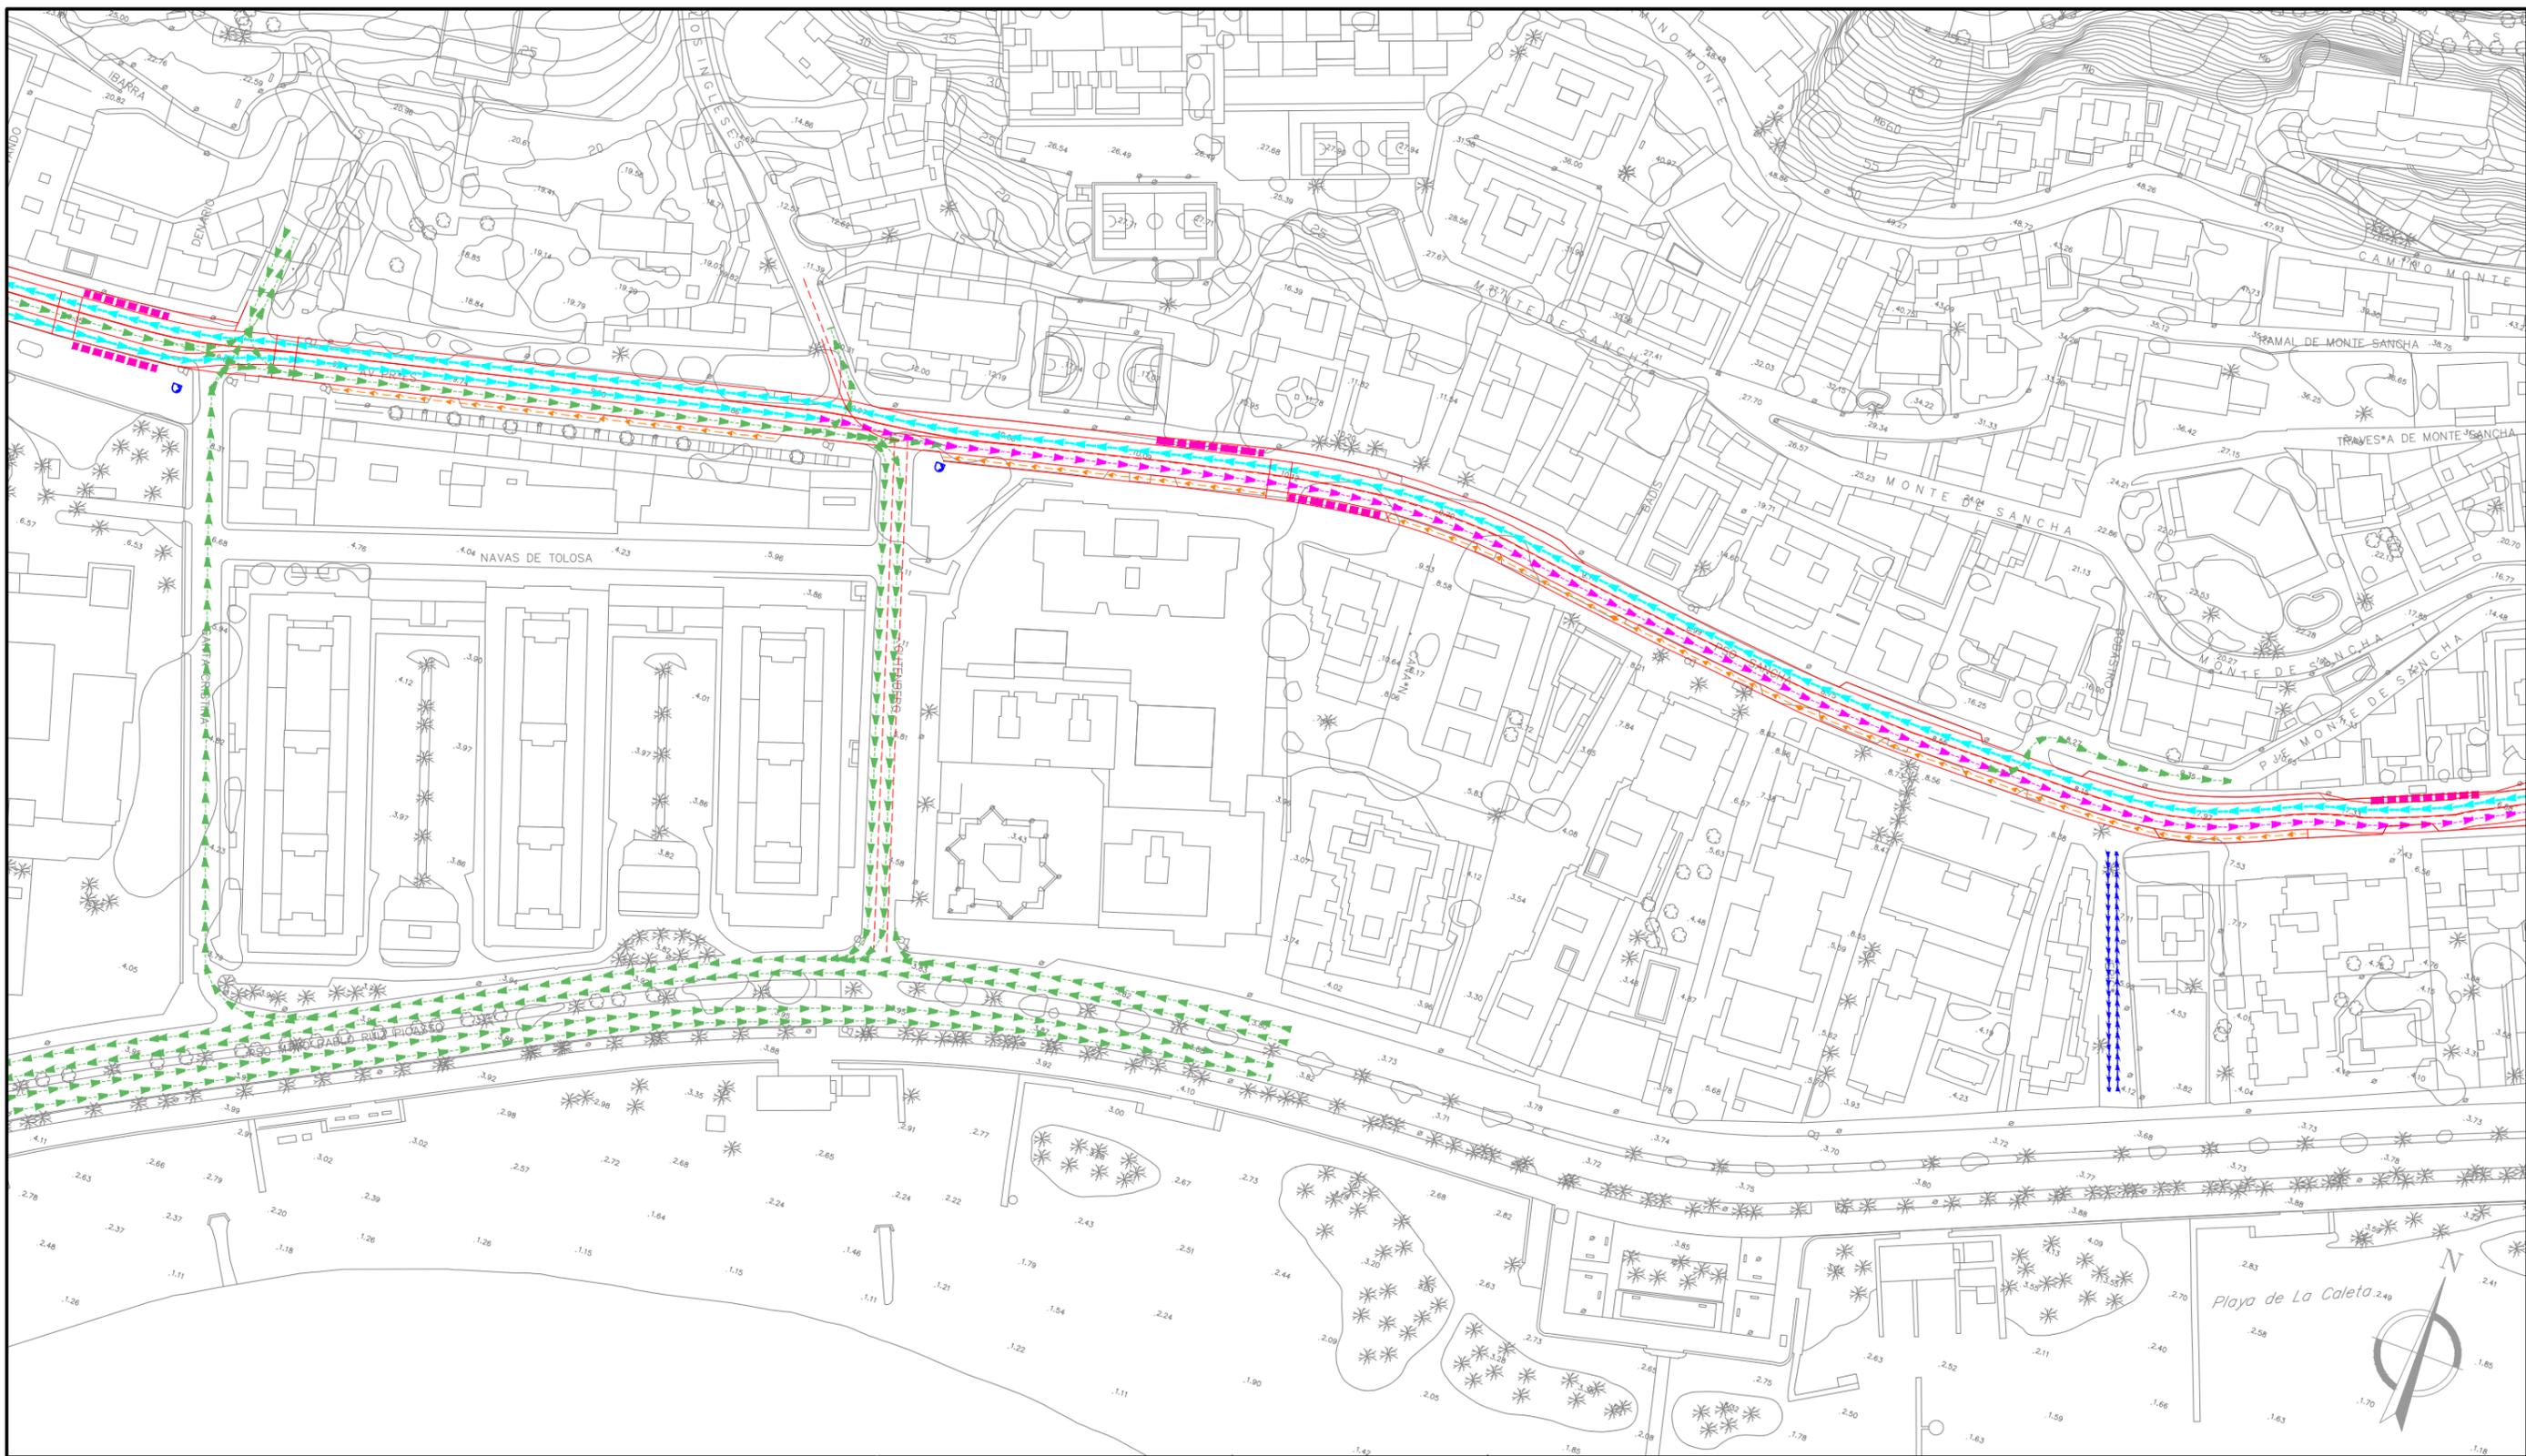



- CARRIL RESERVADO BUS/TAXI
- CARRIL COMPARTIDO BUS CON TRAFICO LOCAL
- PARADA DE BUS
- TRAFICO VEHICULO PARTICULAR
- ZONA DE APARCAMIENTO ( TAXI , DESCARGA)

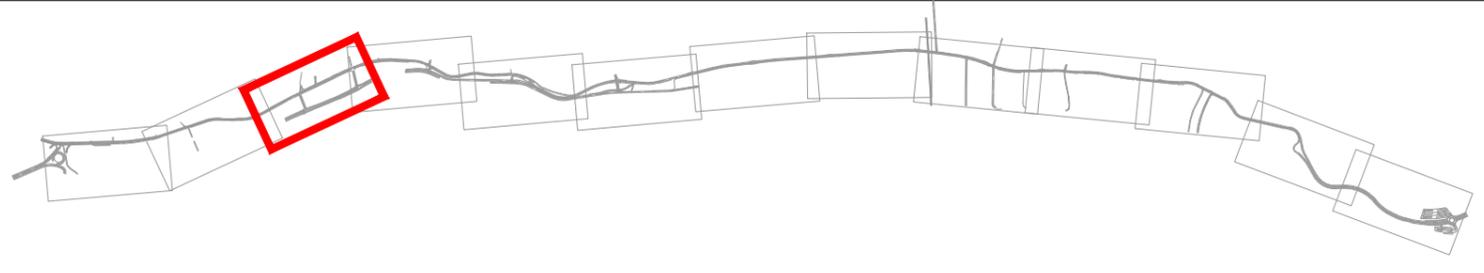




-  CARRIL RESERVADO BUS/TAXI
-  CARRIL COMPARTIDO BUS CON TRAFICO LOCAL
-  PARADA DE BUS
-  TRAFICO VEHICULO PARTICULAR
-  ZONA DE APARCAMIENTO ( TAXI , DESCARGA)

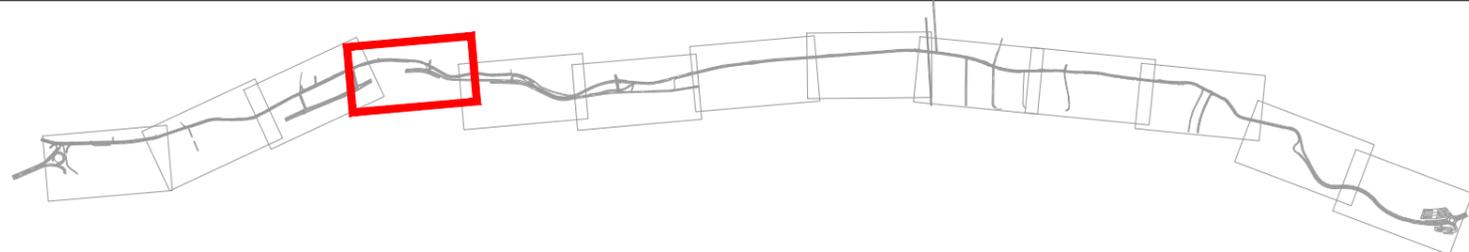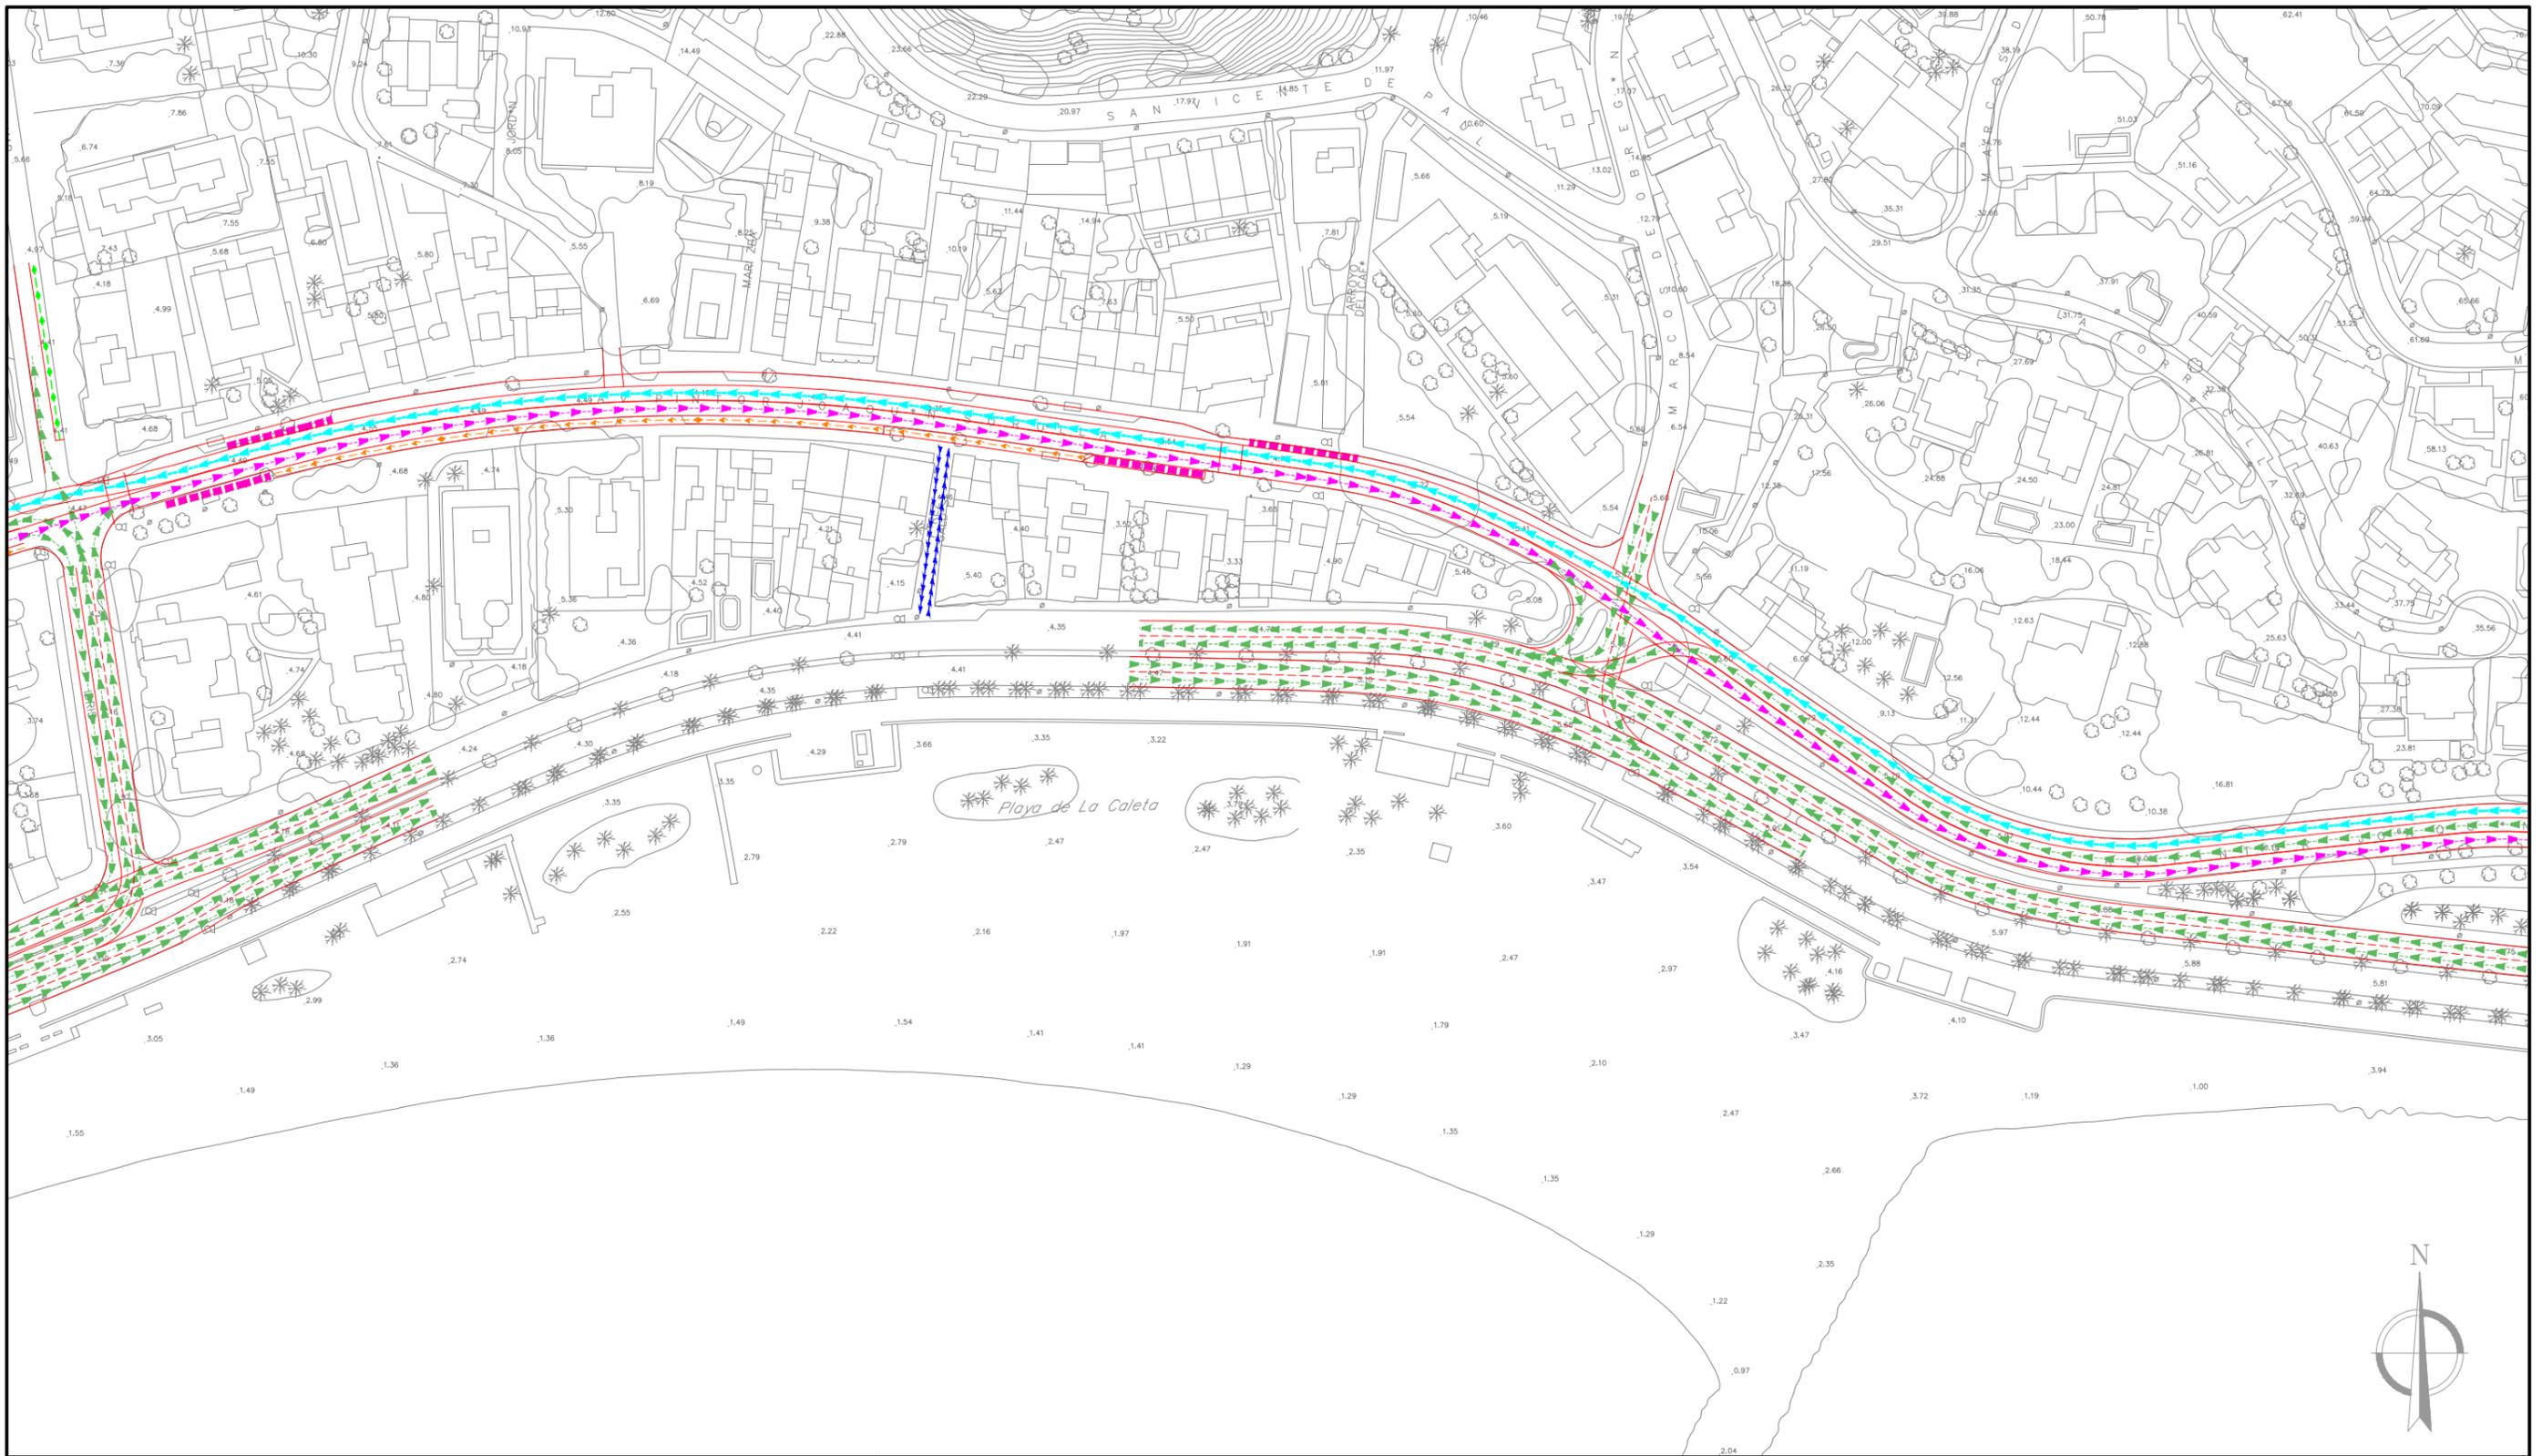



 
-  CARRIL RESERVADO BUS/TAXI
-  CARRIL COMPARTIDO BUS CON TRAFICO LOCAL
-  PARADA DE BUS
-  TRAFICO VEHICULO PARTICULAR
-  ZONA DE APARCAMIENTO ( TAXI , DESCARGA)

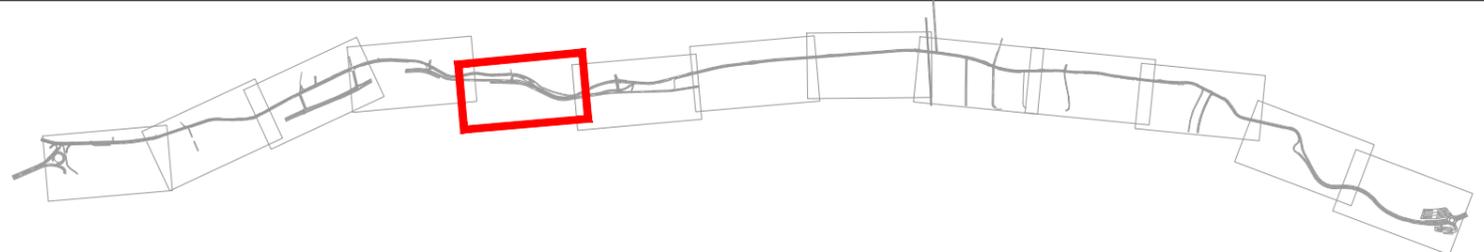


 
-  CARRIL RESERVADO BUS/TAXI
-  CARRIL COMPARTIDO BUS CON TRAFICO LOCAL
-  PARADA DE BUS
-  TRAFICO VEHICULO PARTICULAR
-  ZONA DE APARCAMIENTO ( TAXI , DESCARGA)

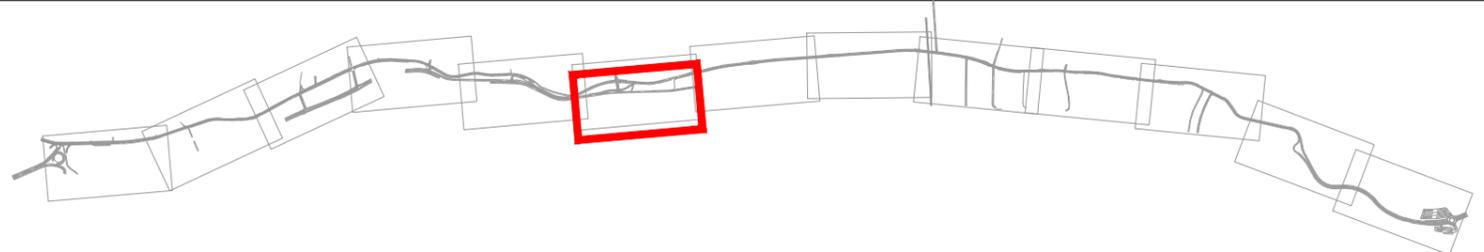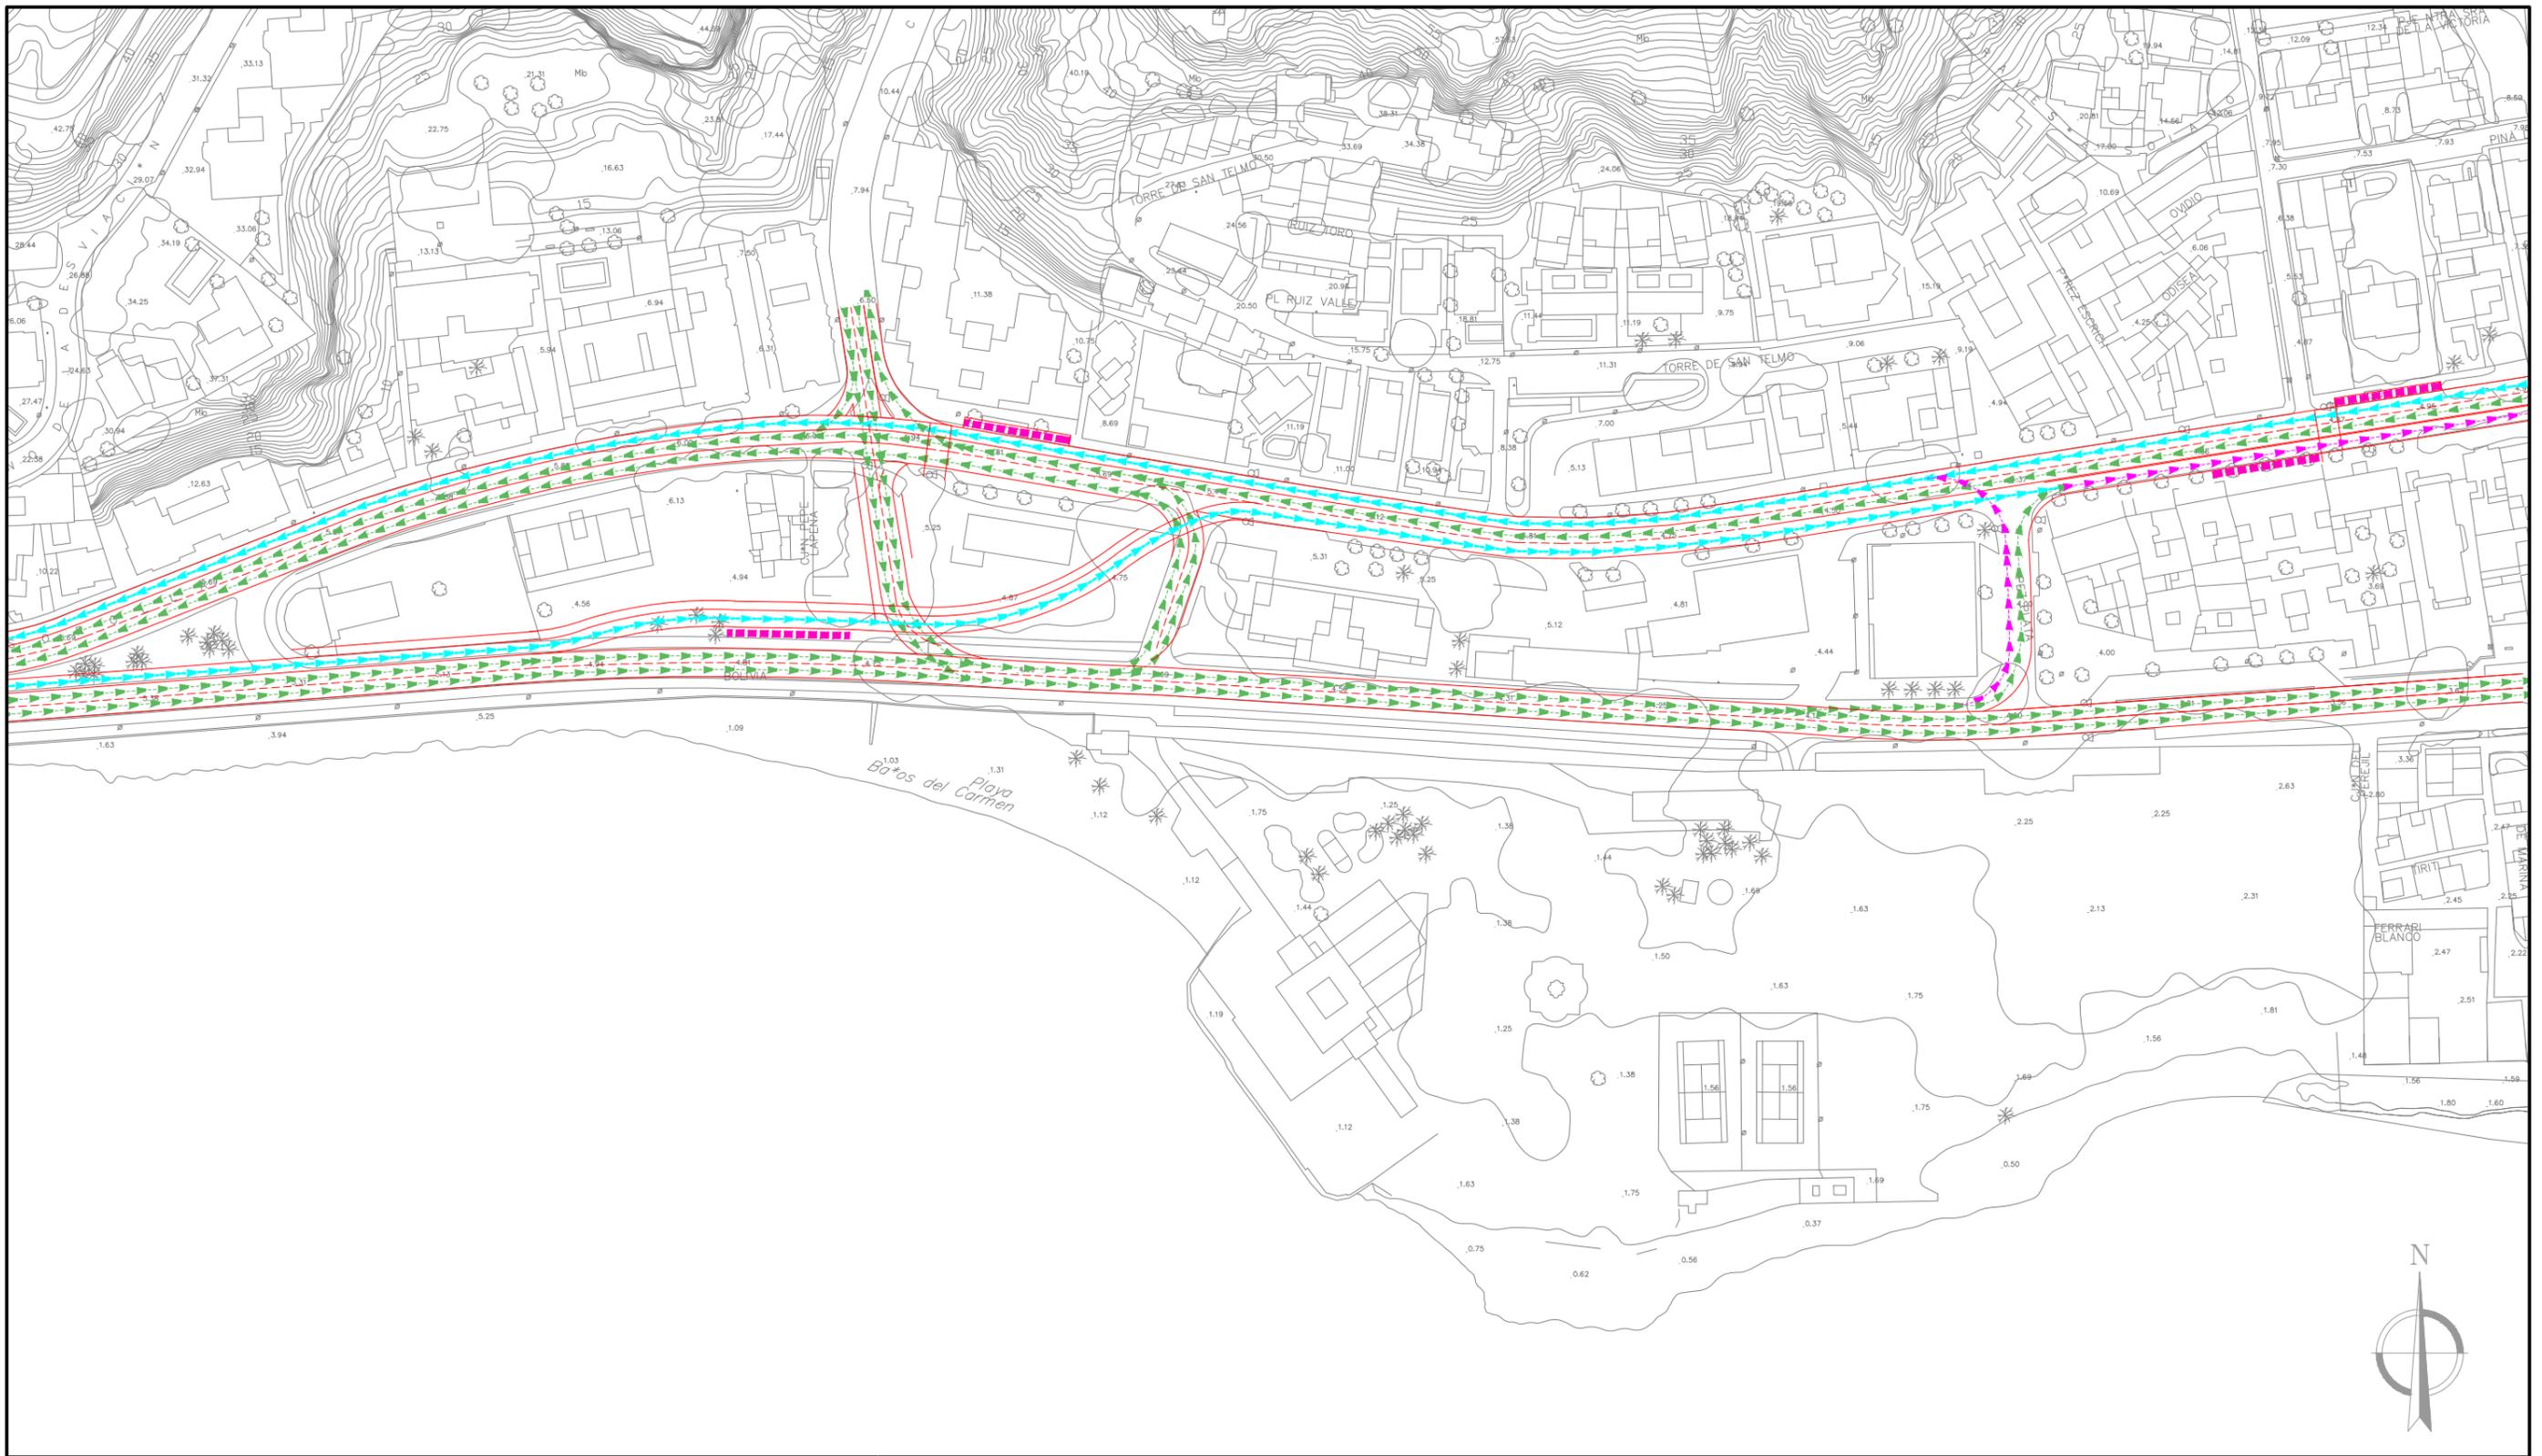


 
-  CARRIL RESERVADO BUS/TAXI
-  CARRIL COMPARTIDO BUS CON TRAFICO LOCAL
-  PARADA DE BUS
-  TRAFICO VEHICULO PARTICULAR
-  ZONA DE APARCAMIENTO ( TAXI , DESCARGA)

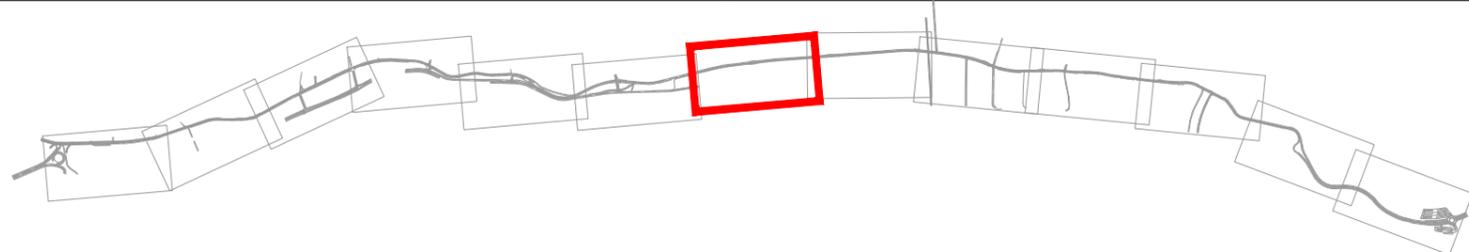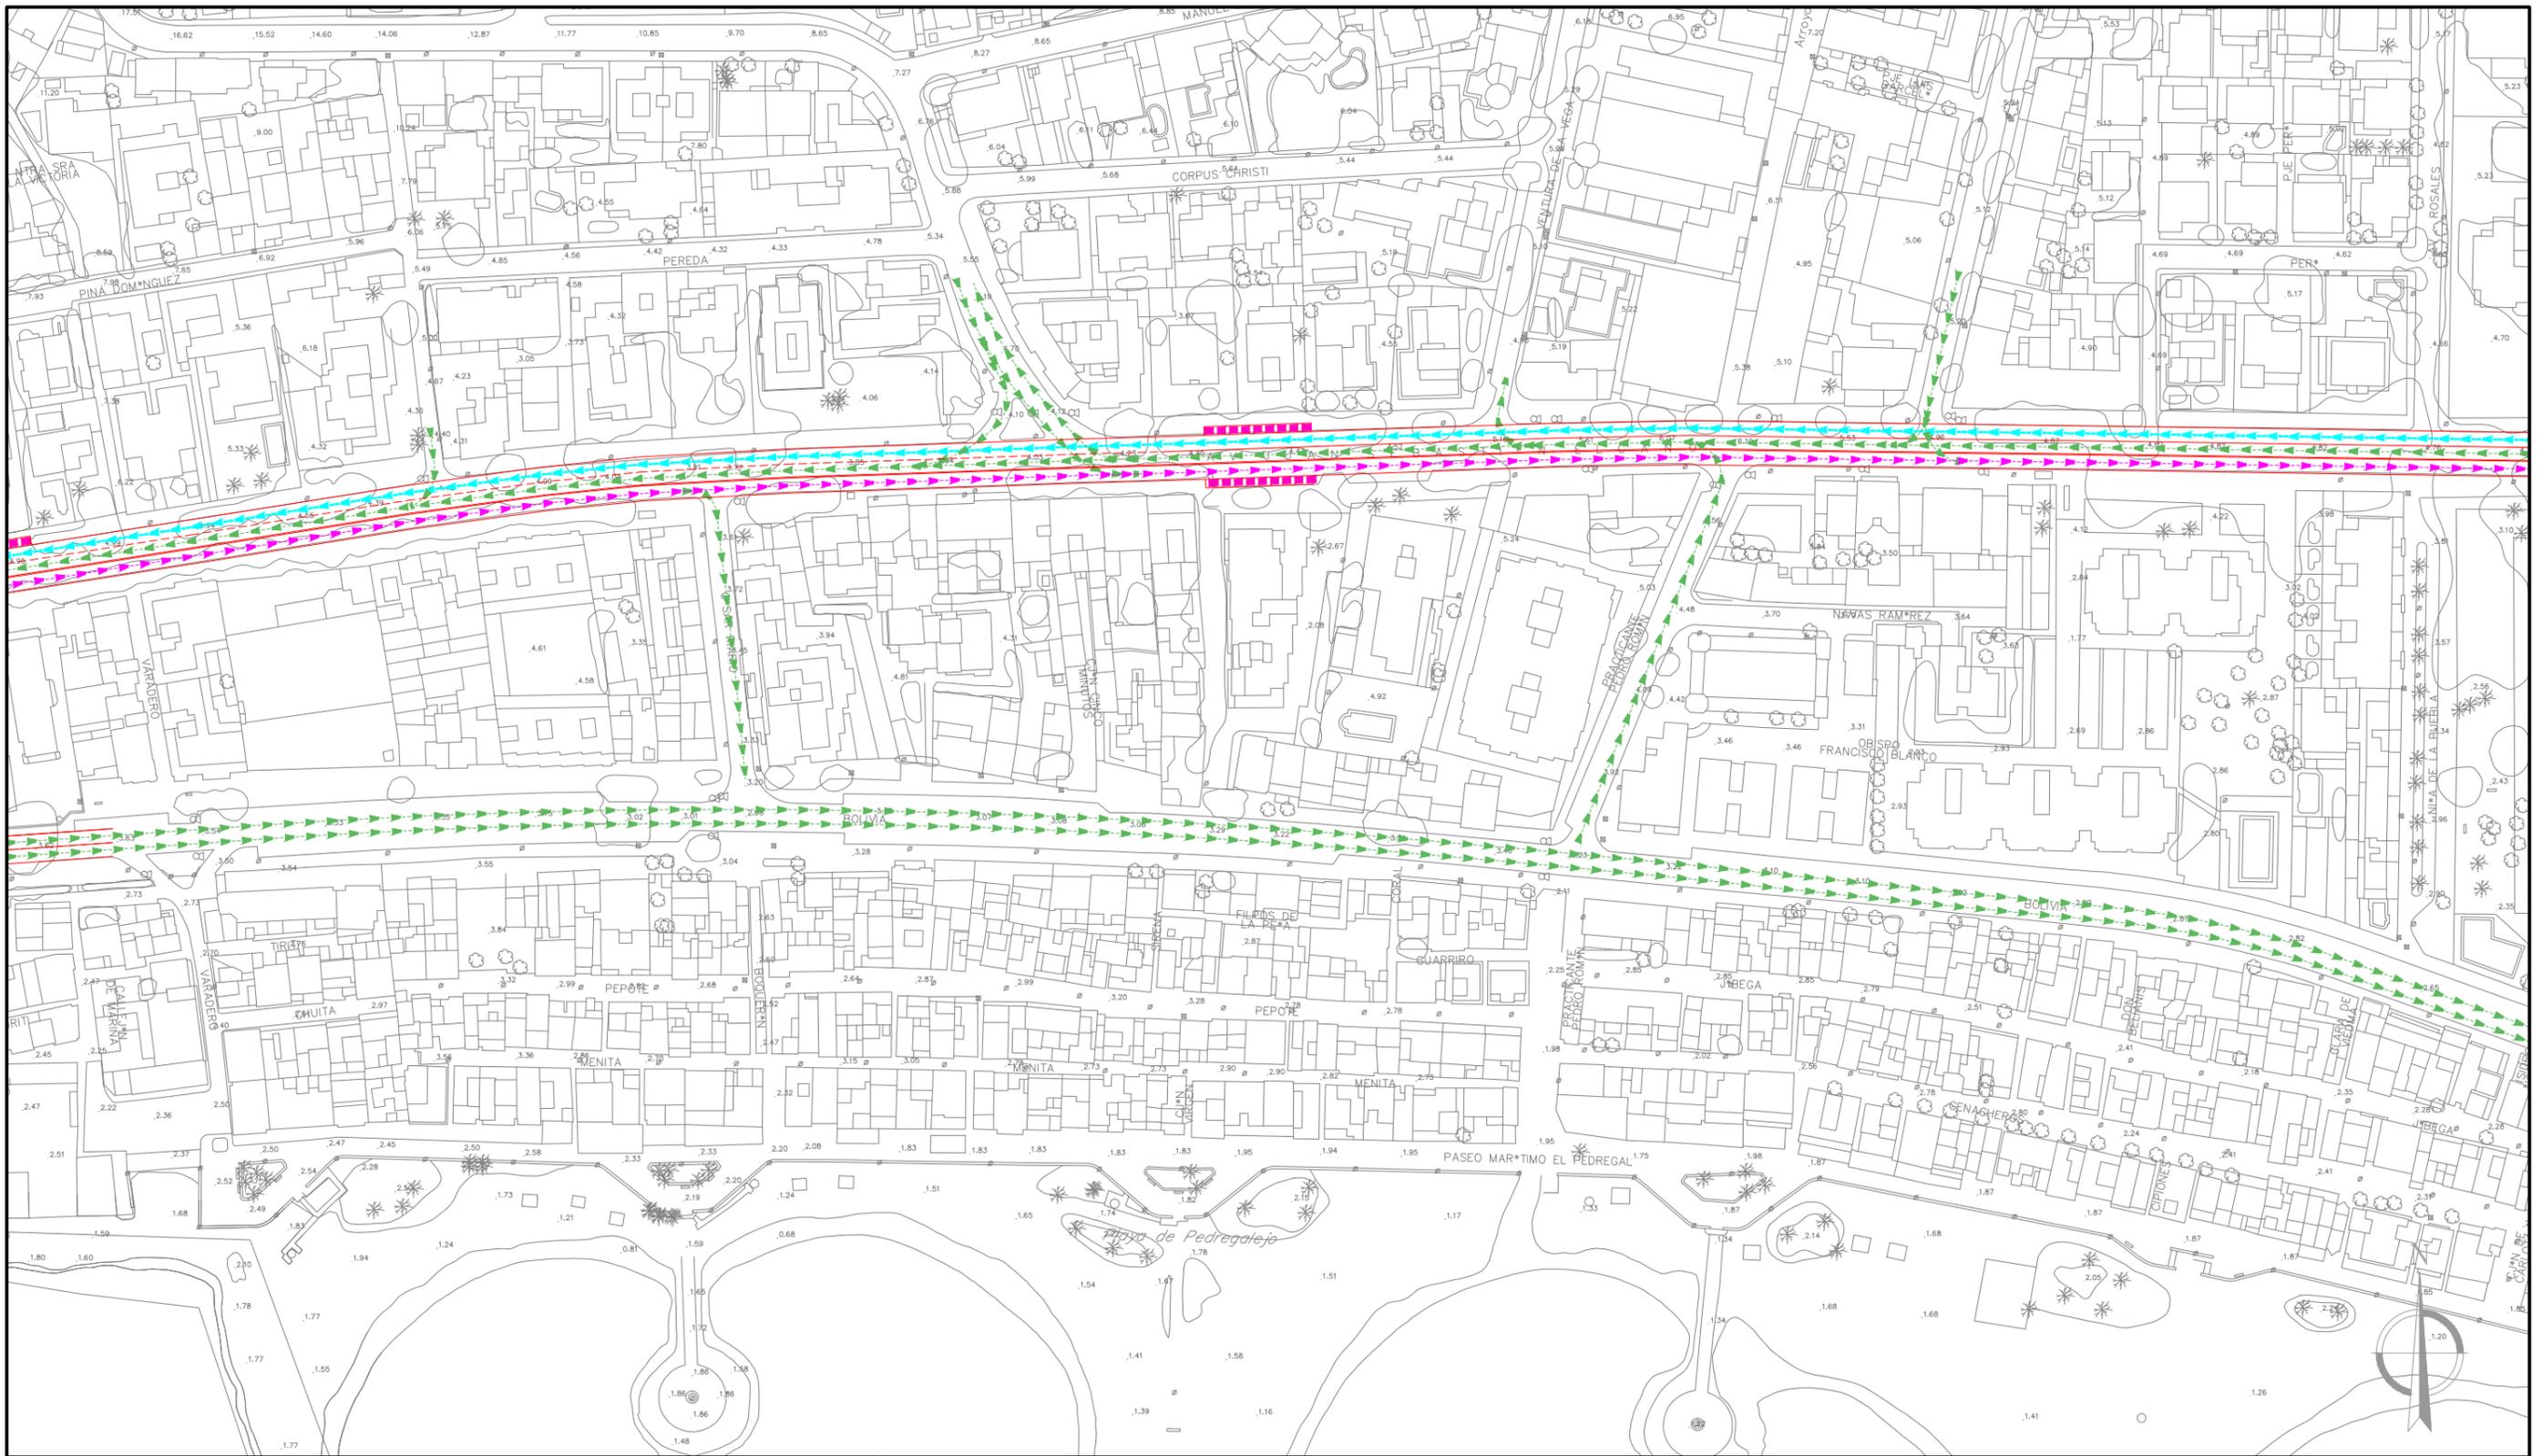

-  CARRIL RESERVADO BUS/TAXI
-  CARRIL COMPARTIDO BUS CON TRAFICO LOCAL
-  PARADA DE BUS
-  TRAFICO VEHICULO PARTICULAR
-  ZONA DE APARCAMIENTO ( TAXI , DESCARGA)

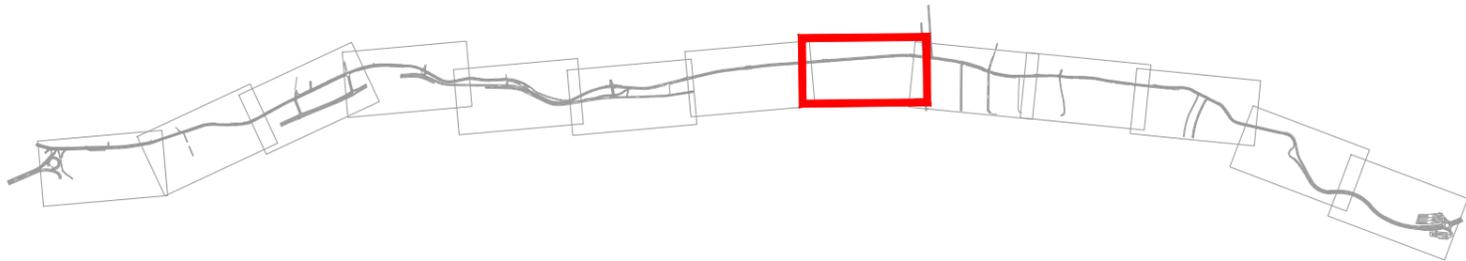
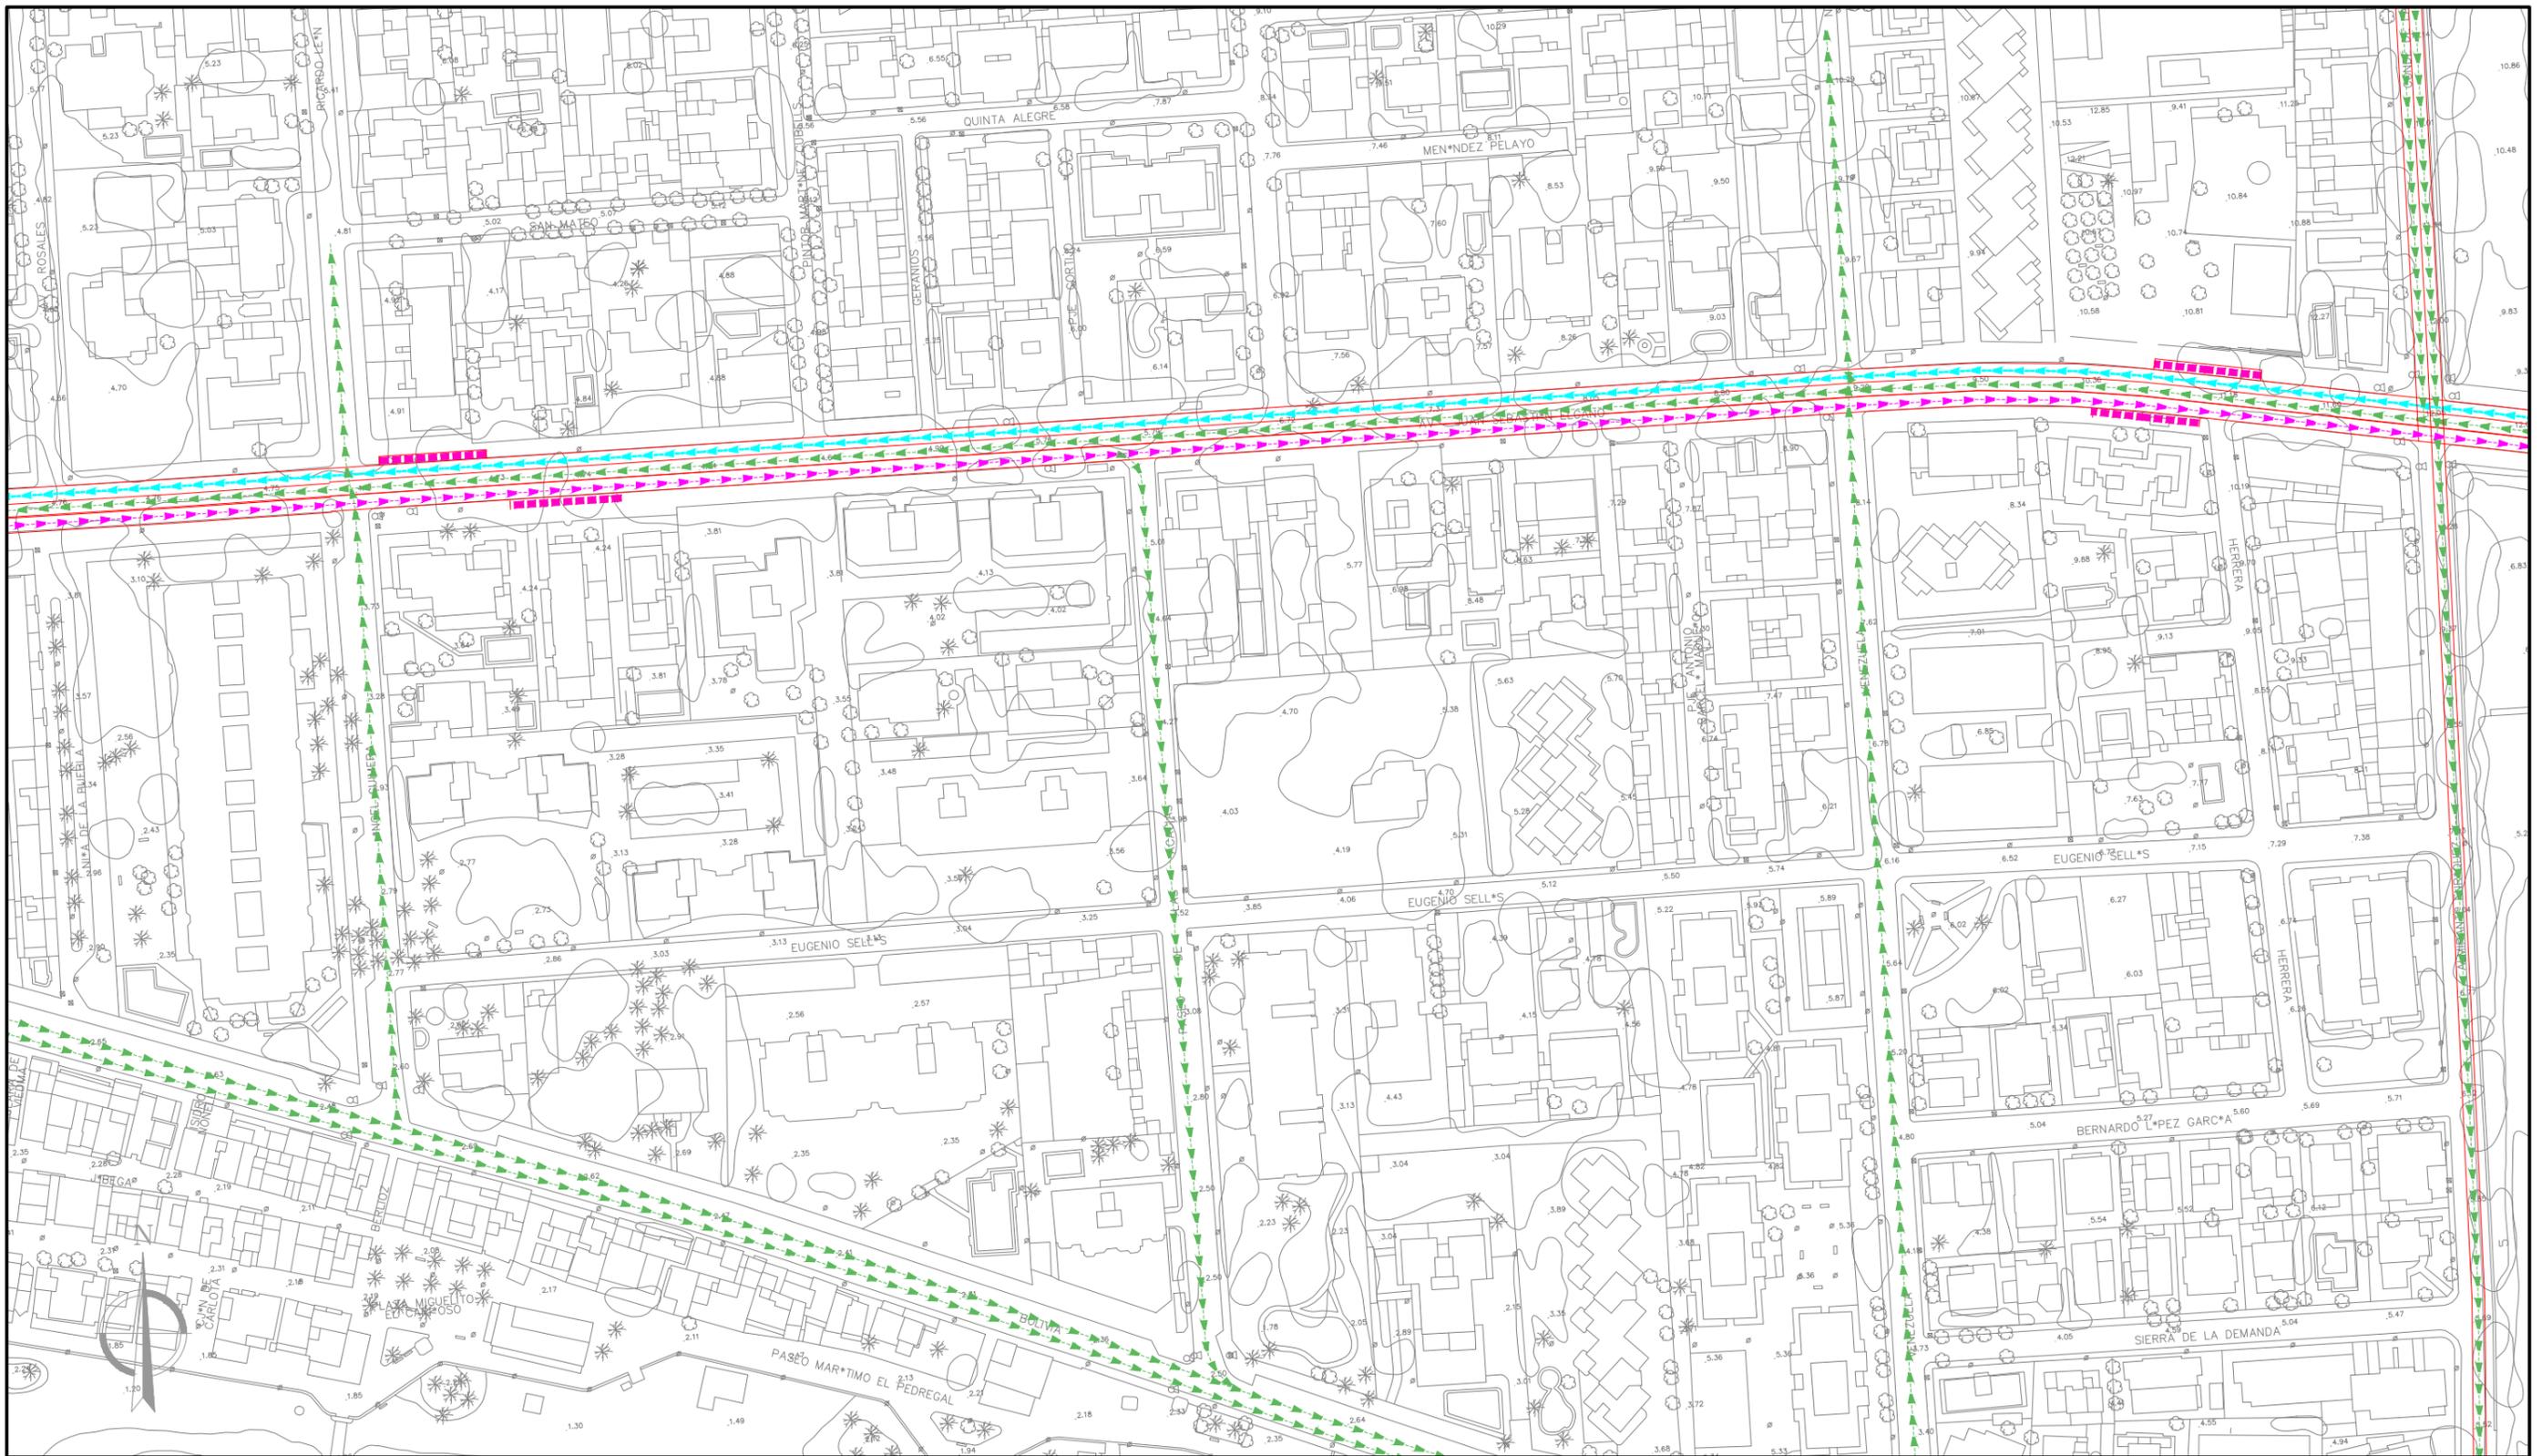



-  CARRIL RESERVADO BUS/TAXI
-  CARRIL COMPARTIDO BUS CON TRAFICO LOCAL
-  PARADA DE BUS
-  TRAFICO VEHICULO PARTICULAR
-  ZONA DE APARCAMIENTO ( TAXI , DESCARGA)

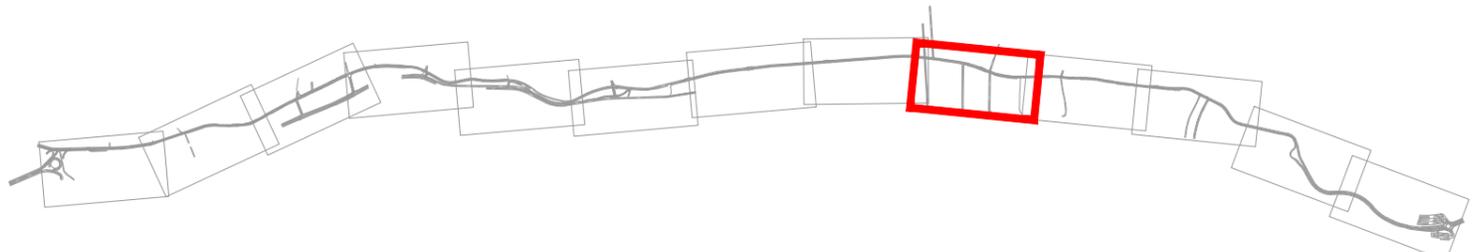
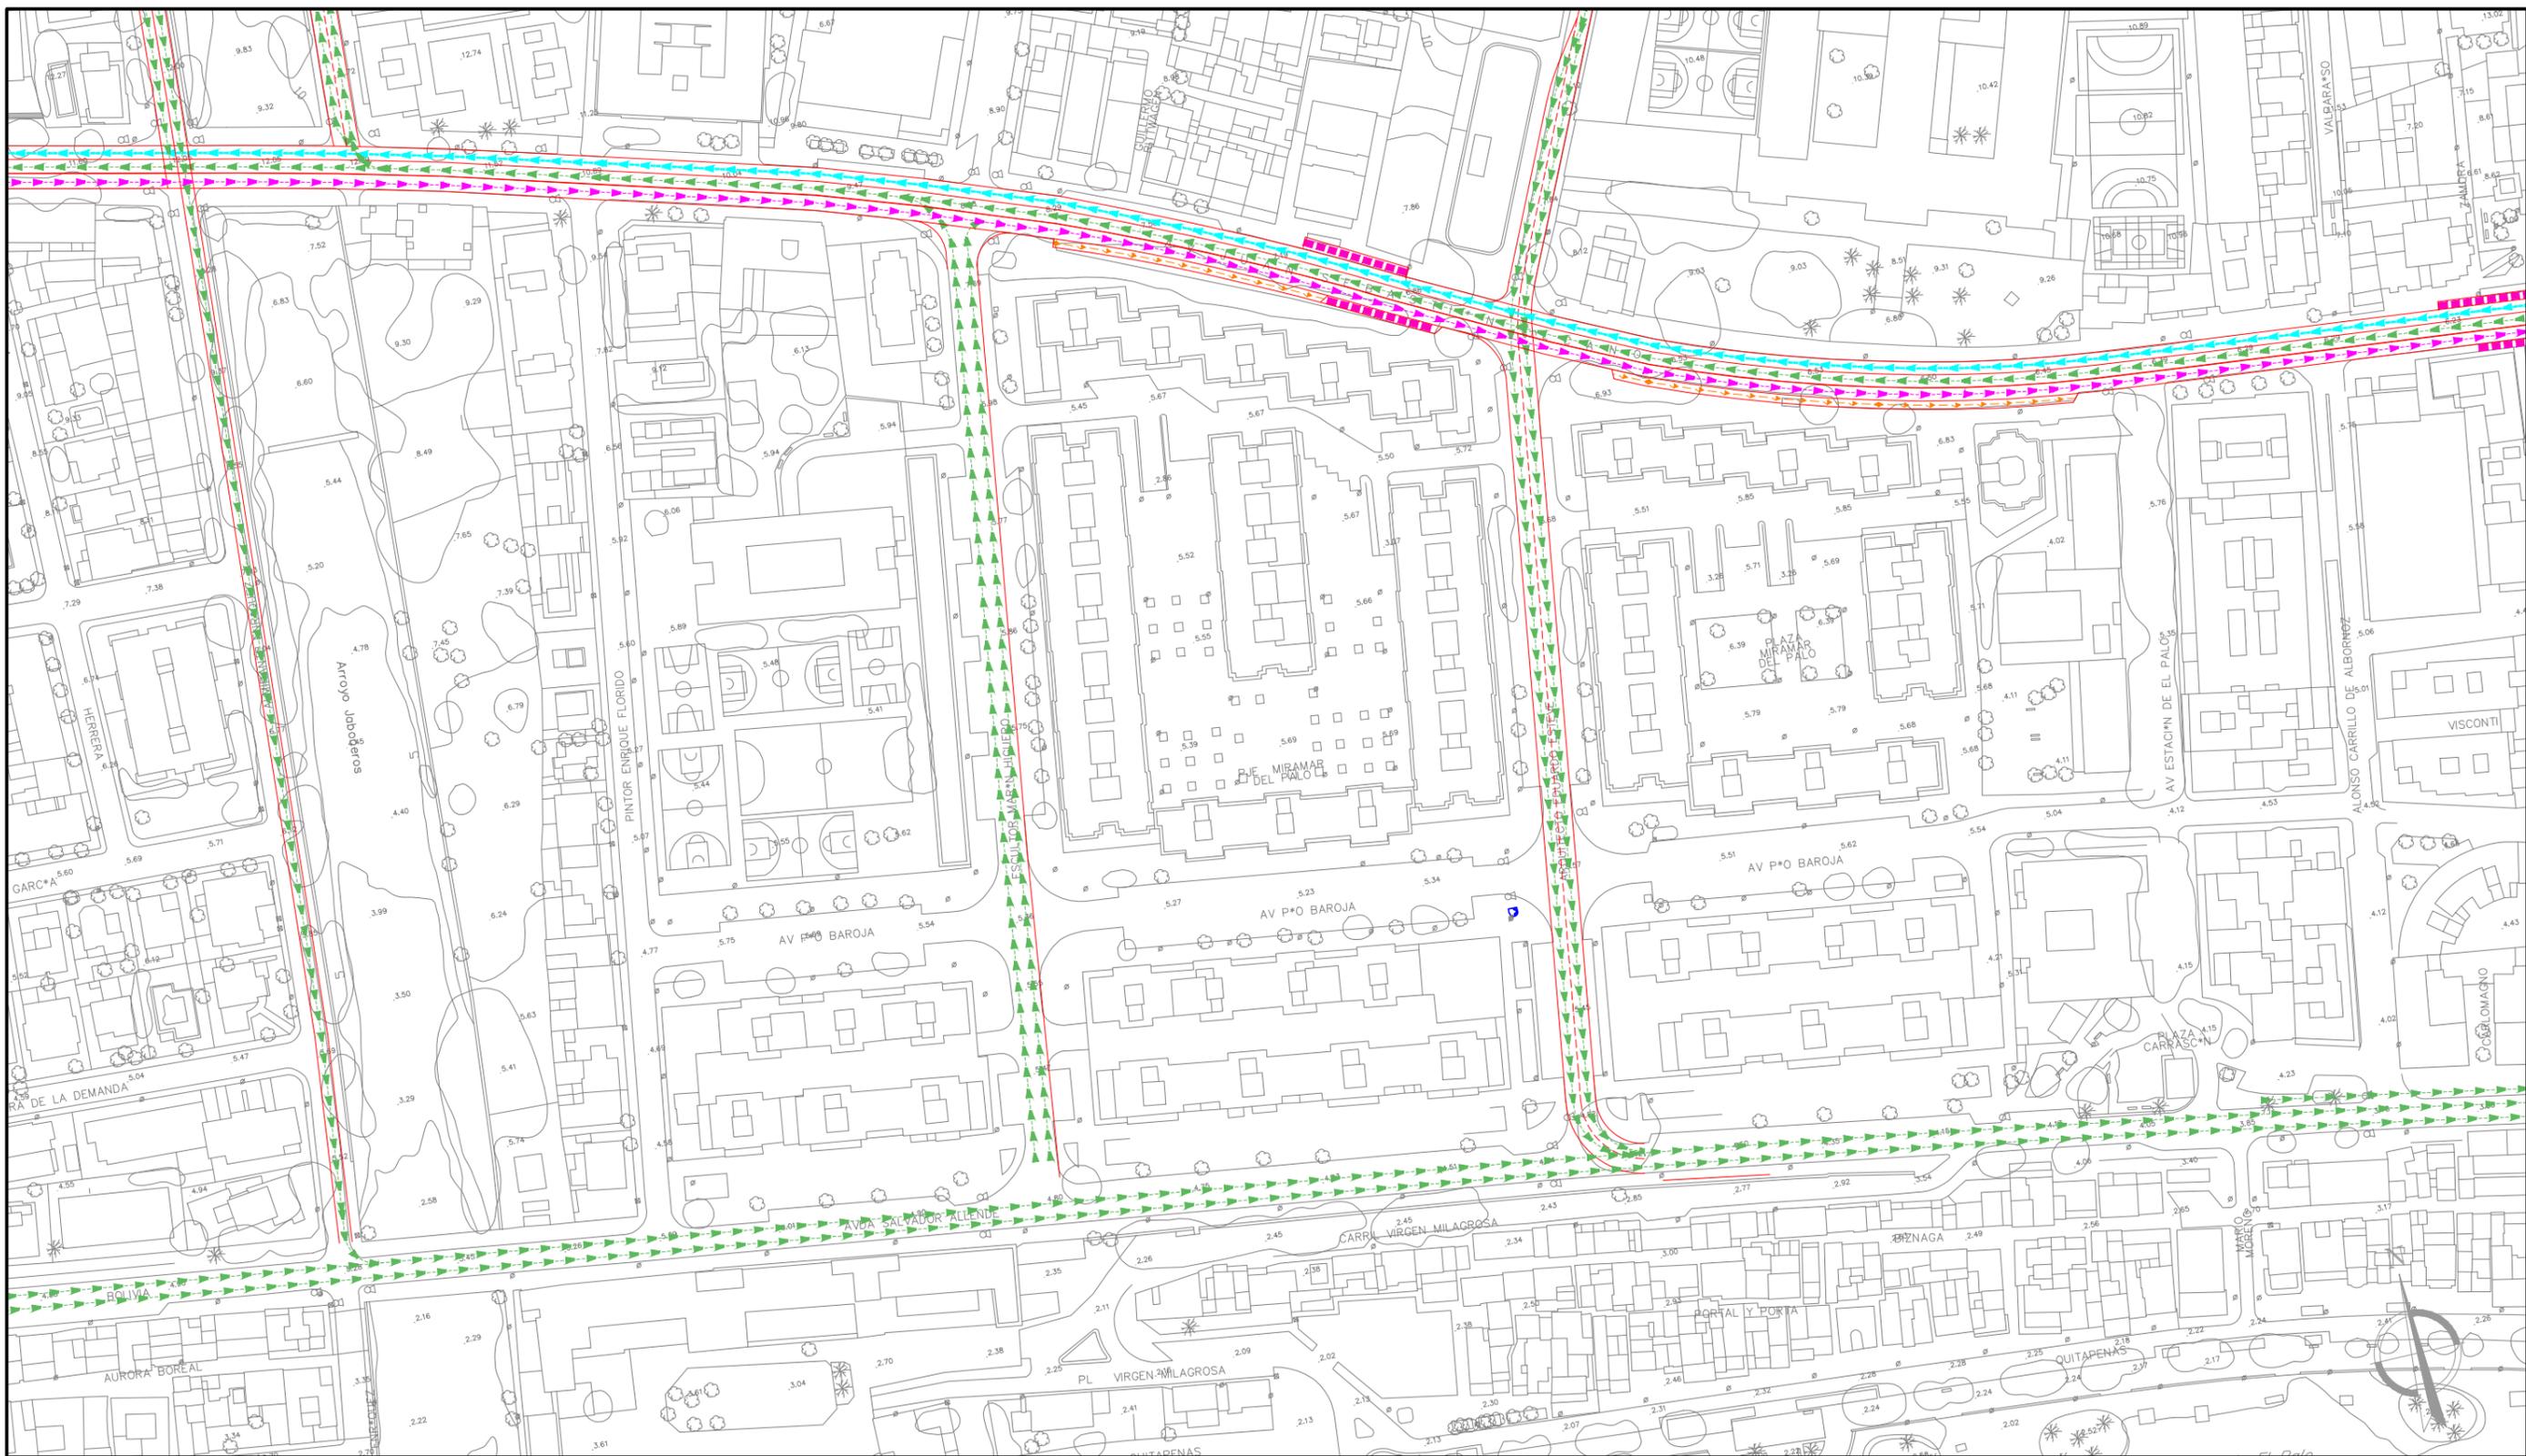


-  CARRIL RESERVADO BUS/TAXI
-  CARRIL COMPARTIDO BUS CON TRAFICO LOCAL
-  PARADA DE BUS
-  TRAFICO VEHICULO PARTICULAR
-  ZONA DE APARCAMIENTO ( TAXI , DESCARGA)





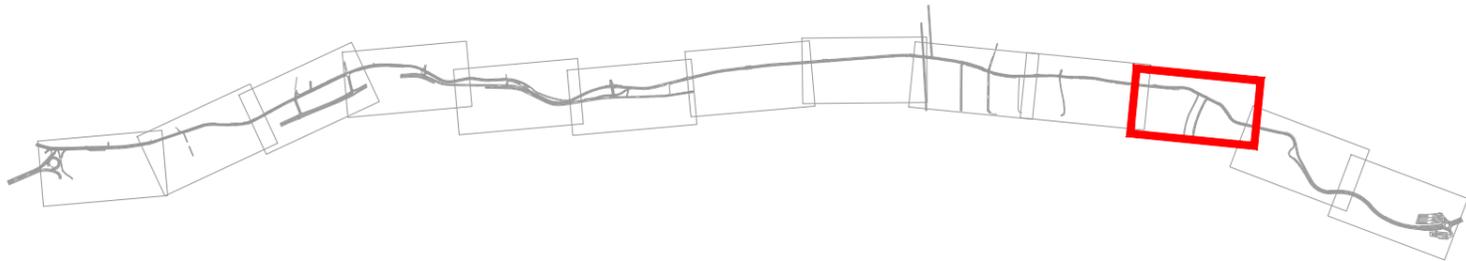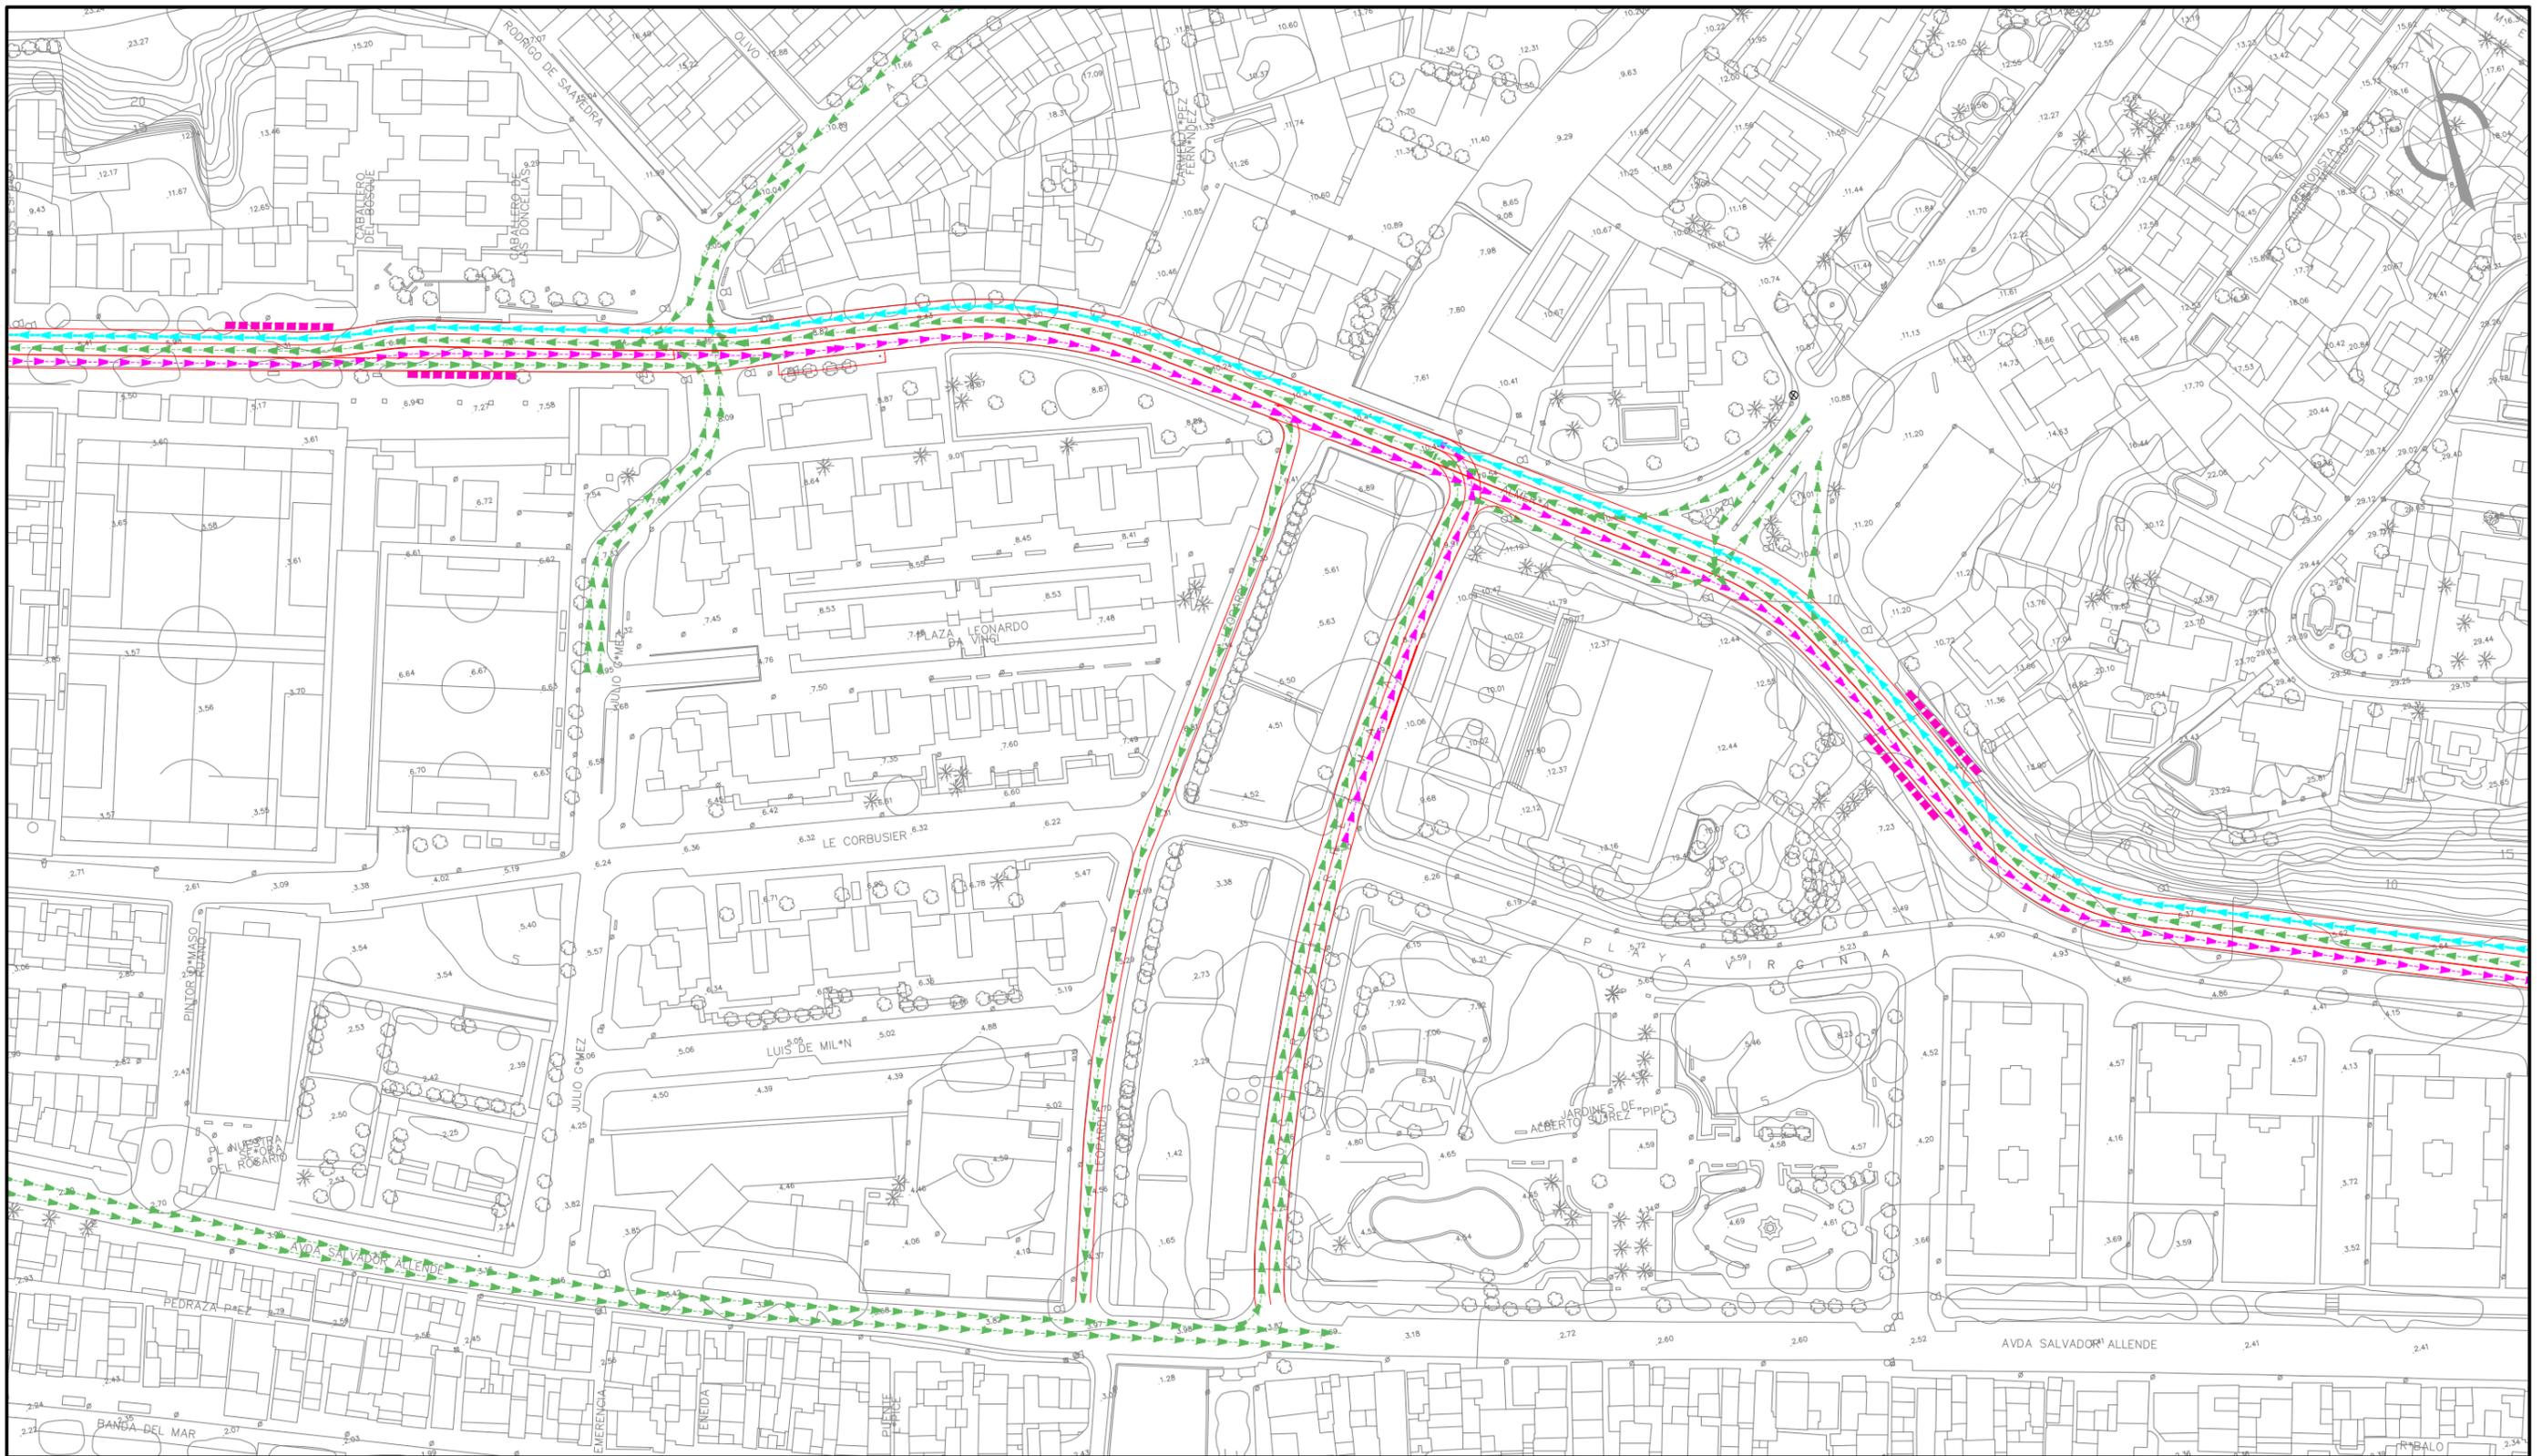

 -  CARRIL RESERVADO BUS/TAXI
-  CARRIL COMPARTIDO BUS CON TRAFICO LOCAL
-  PARADA DE BUS
-  TRAFICO VEHICULO PARTICULAR
-  ZONA DE APARCAMIENTO ( TAXI , DESCARGA)

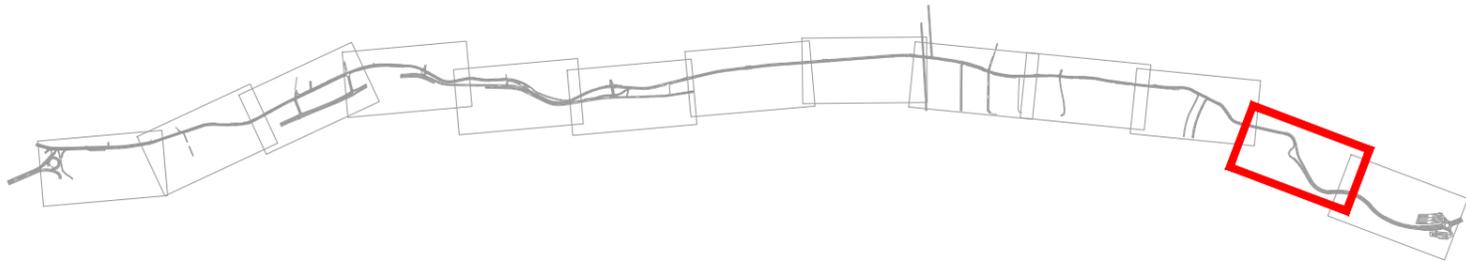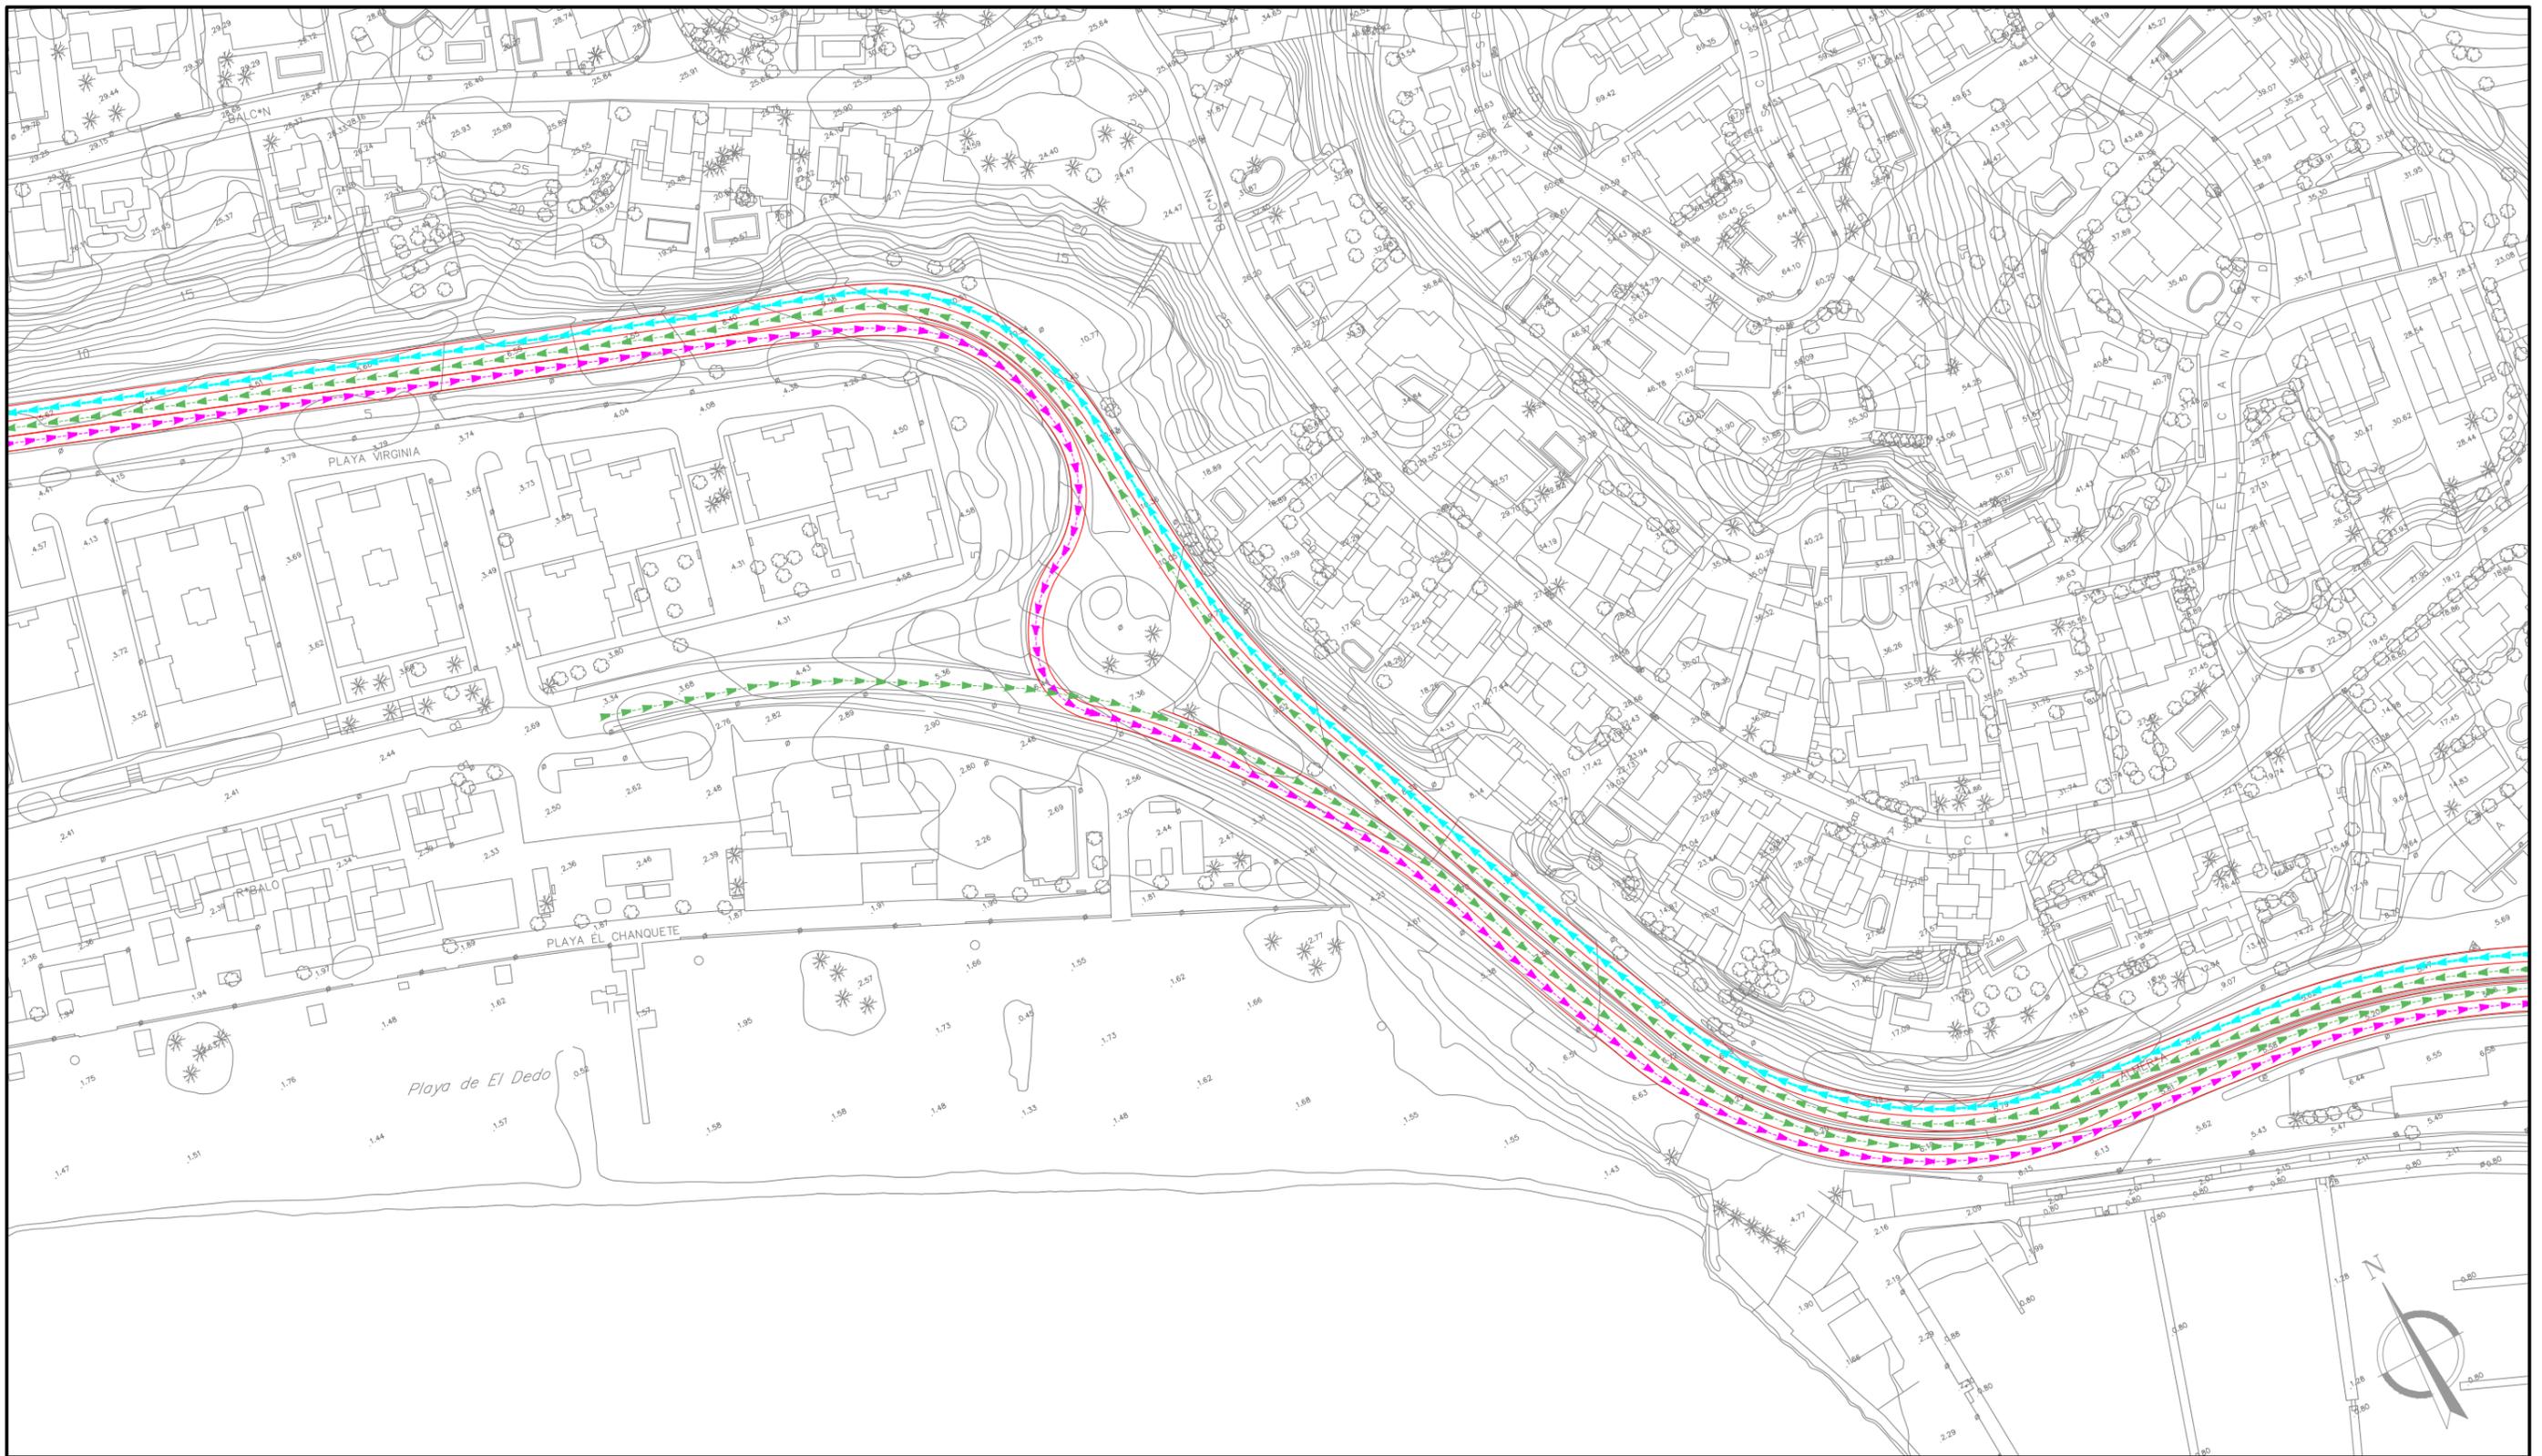

- CARRIL RESERVADO BUS/TAXI
- CARRIL COMPARTIDO BUS CON TRAFICO LOCAL
- PARADA DE BUS
- TRAFICO VEHICULO PARTICULAR
- ZONA DE APARCAMIENTO ( TAXI , DESCARGA)

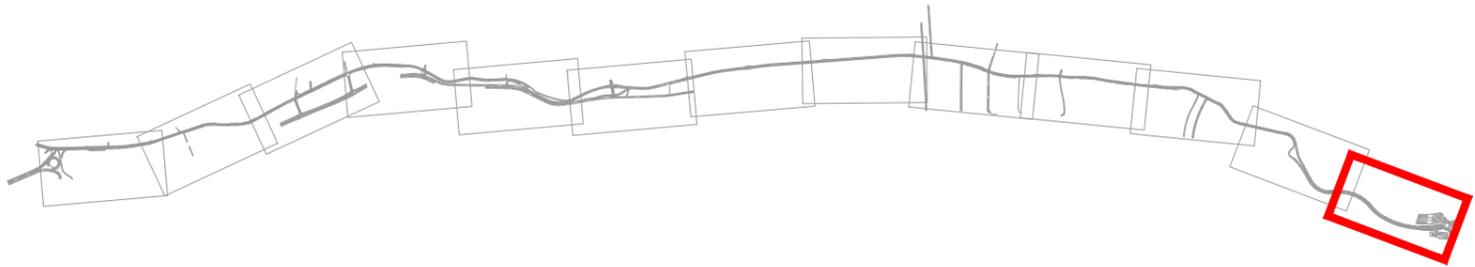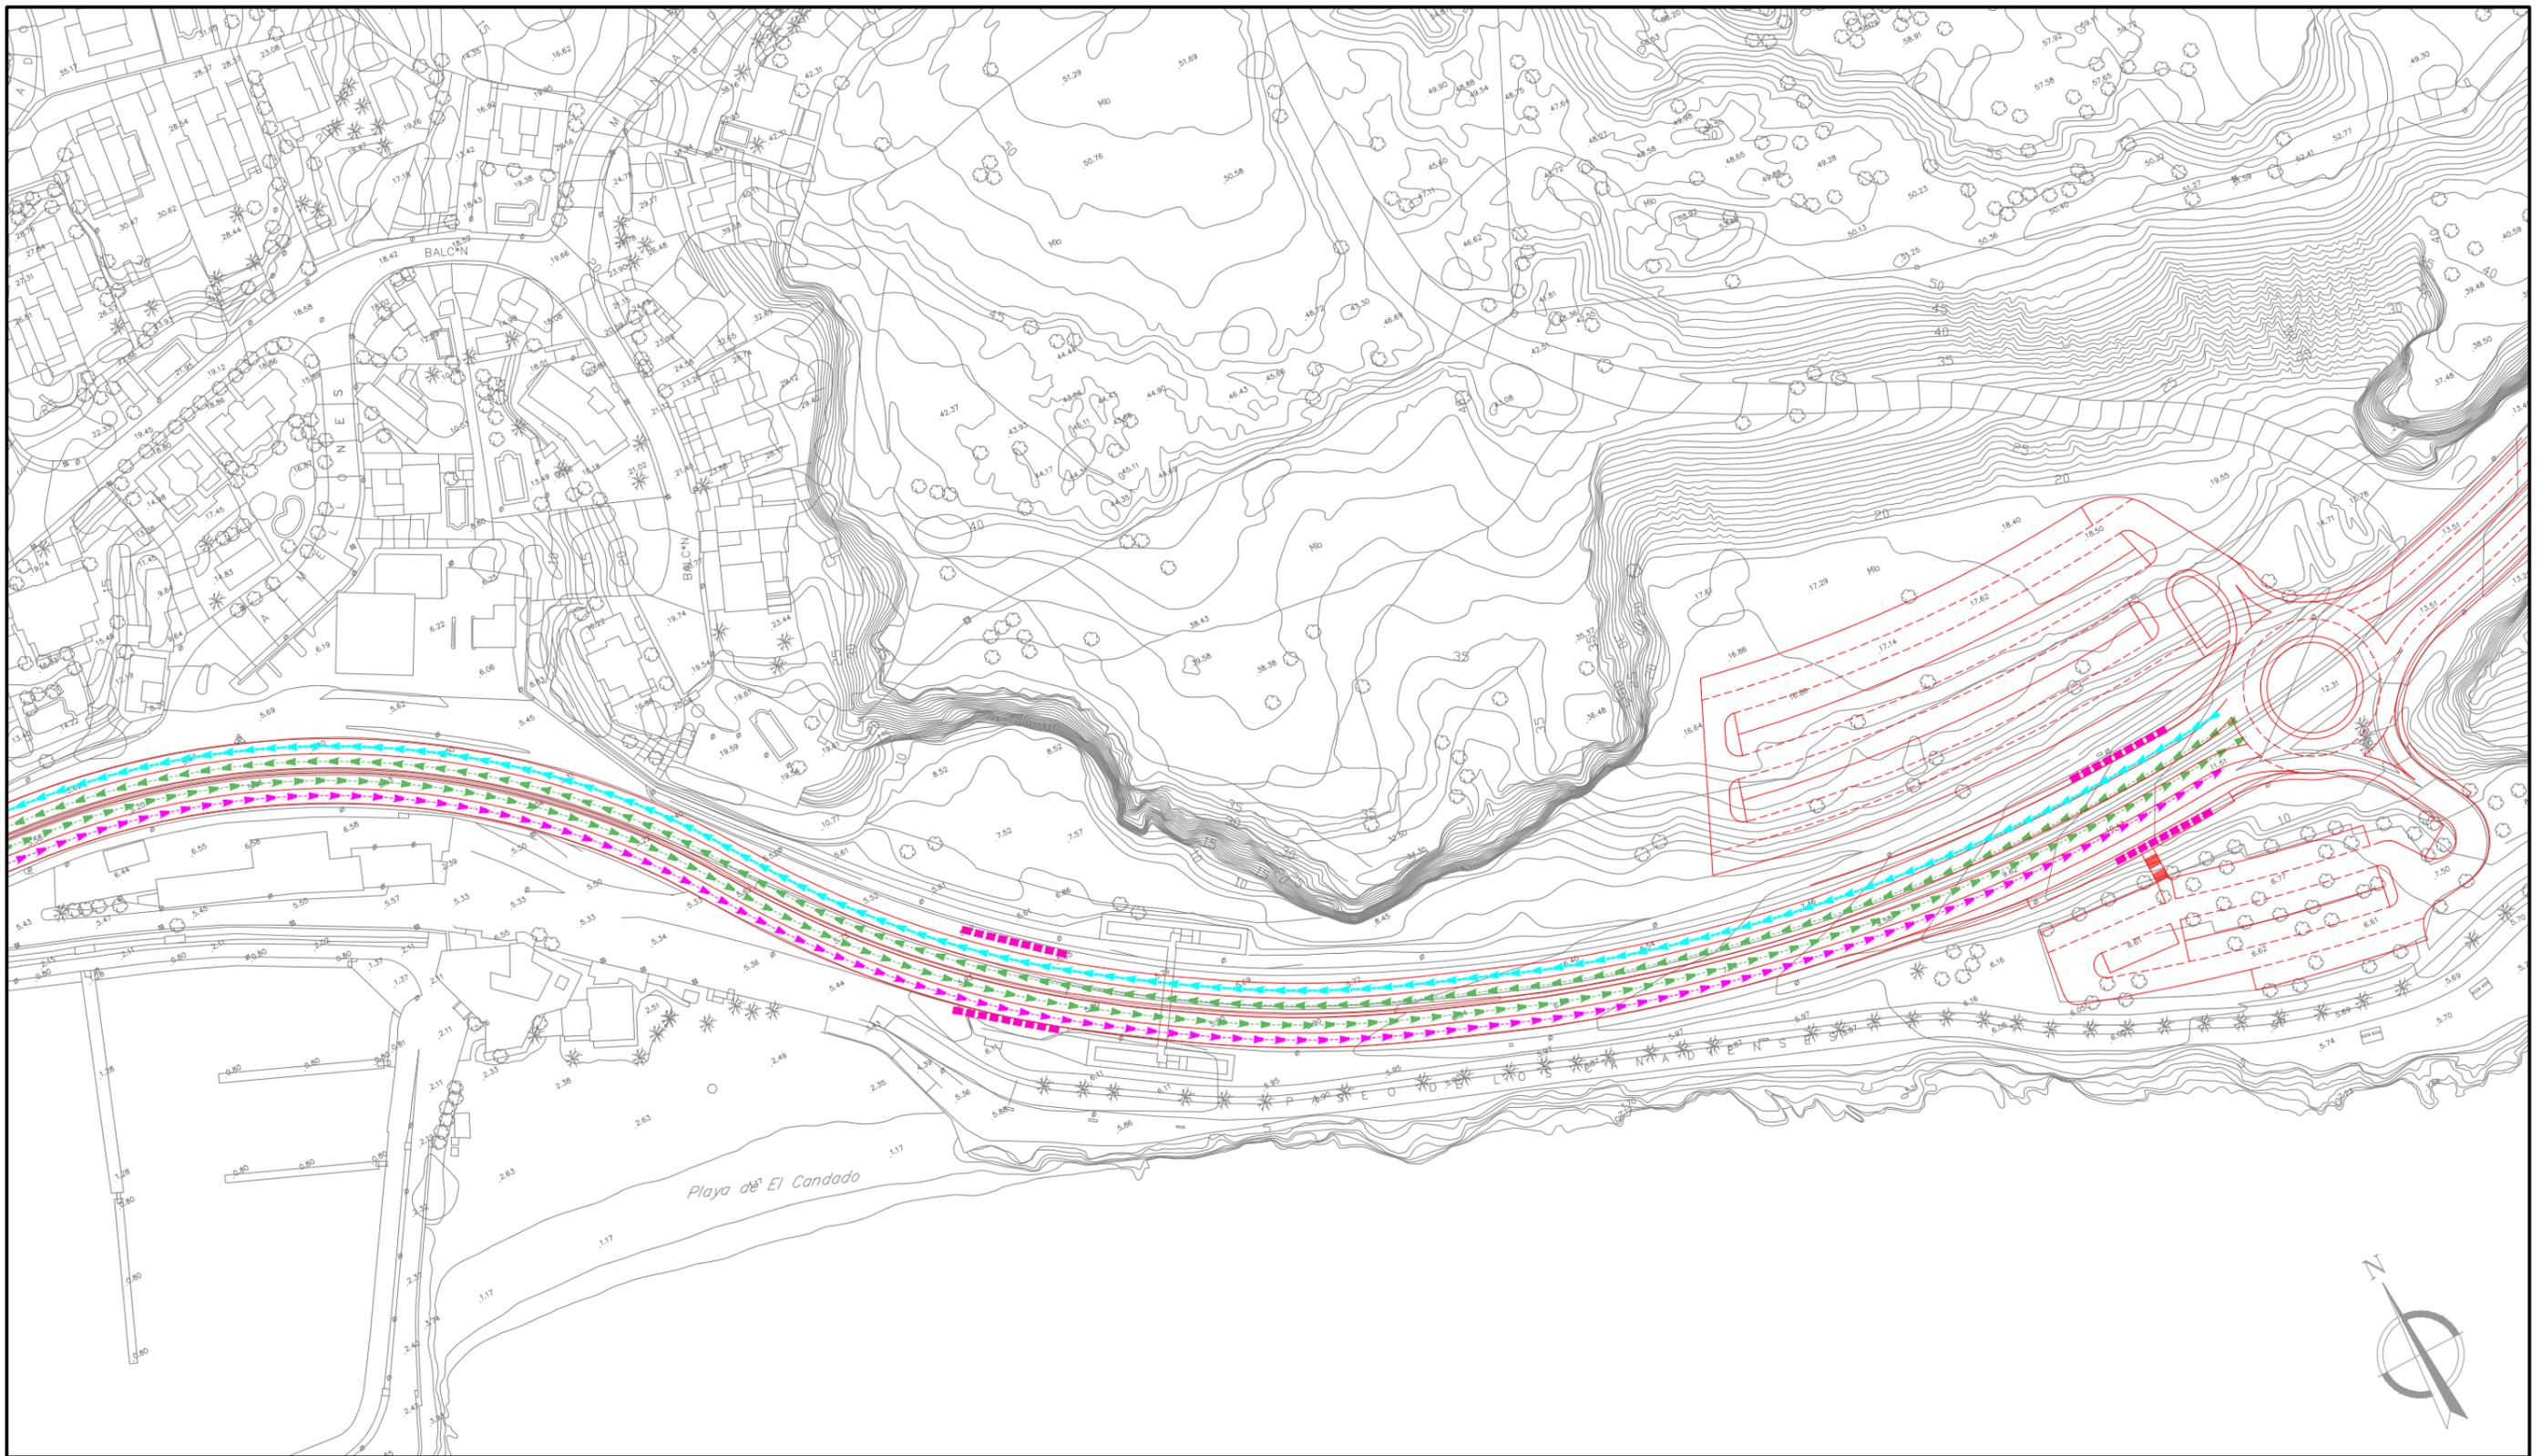

-  CARRIL RESERVADO BUS/TAXI
-  CARRIL COMPARTIDO BUS CON TRAFICO LOCAL
-  PARADA DE BUS
-  TRAFICO VEHICULO PARTICULAR
-  ZONA DE APARCAMIENTO ( TAXI , DESCARGA)